


План 9 этажа и мезонина

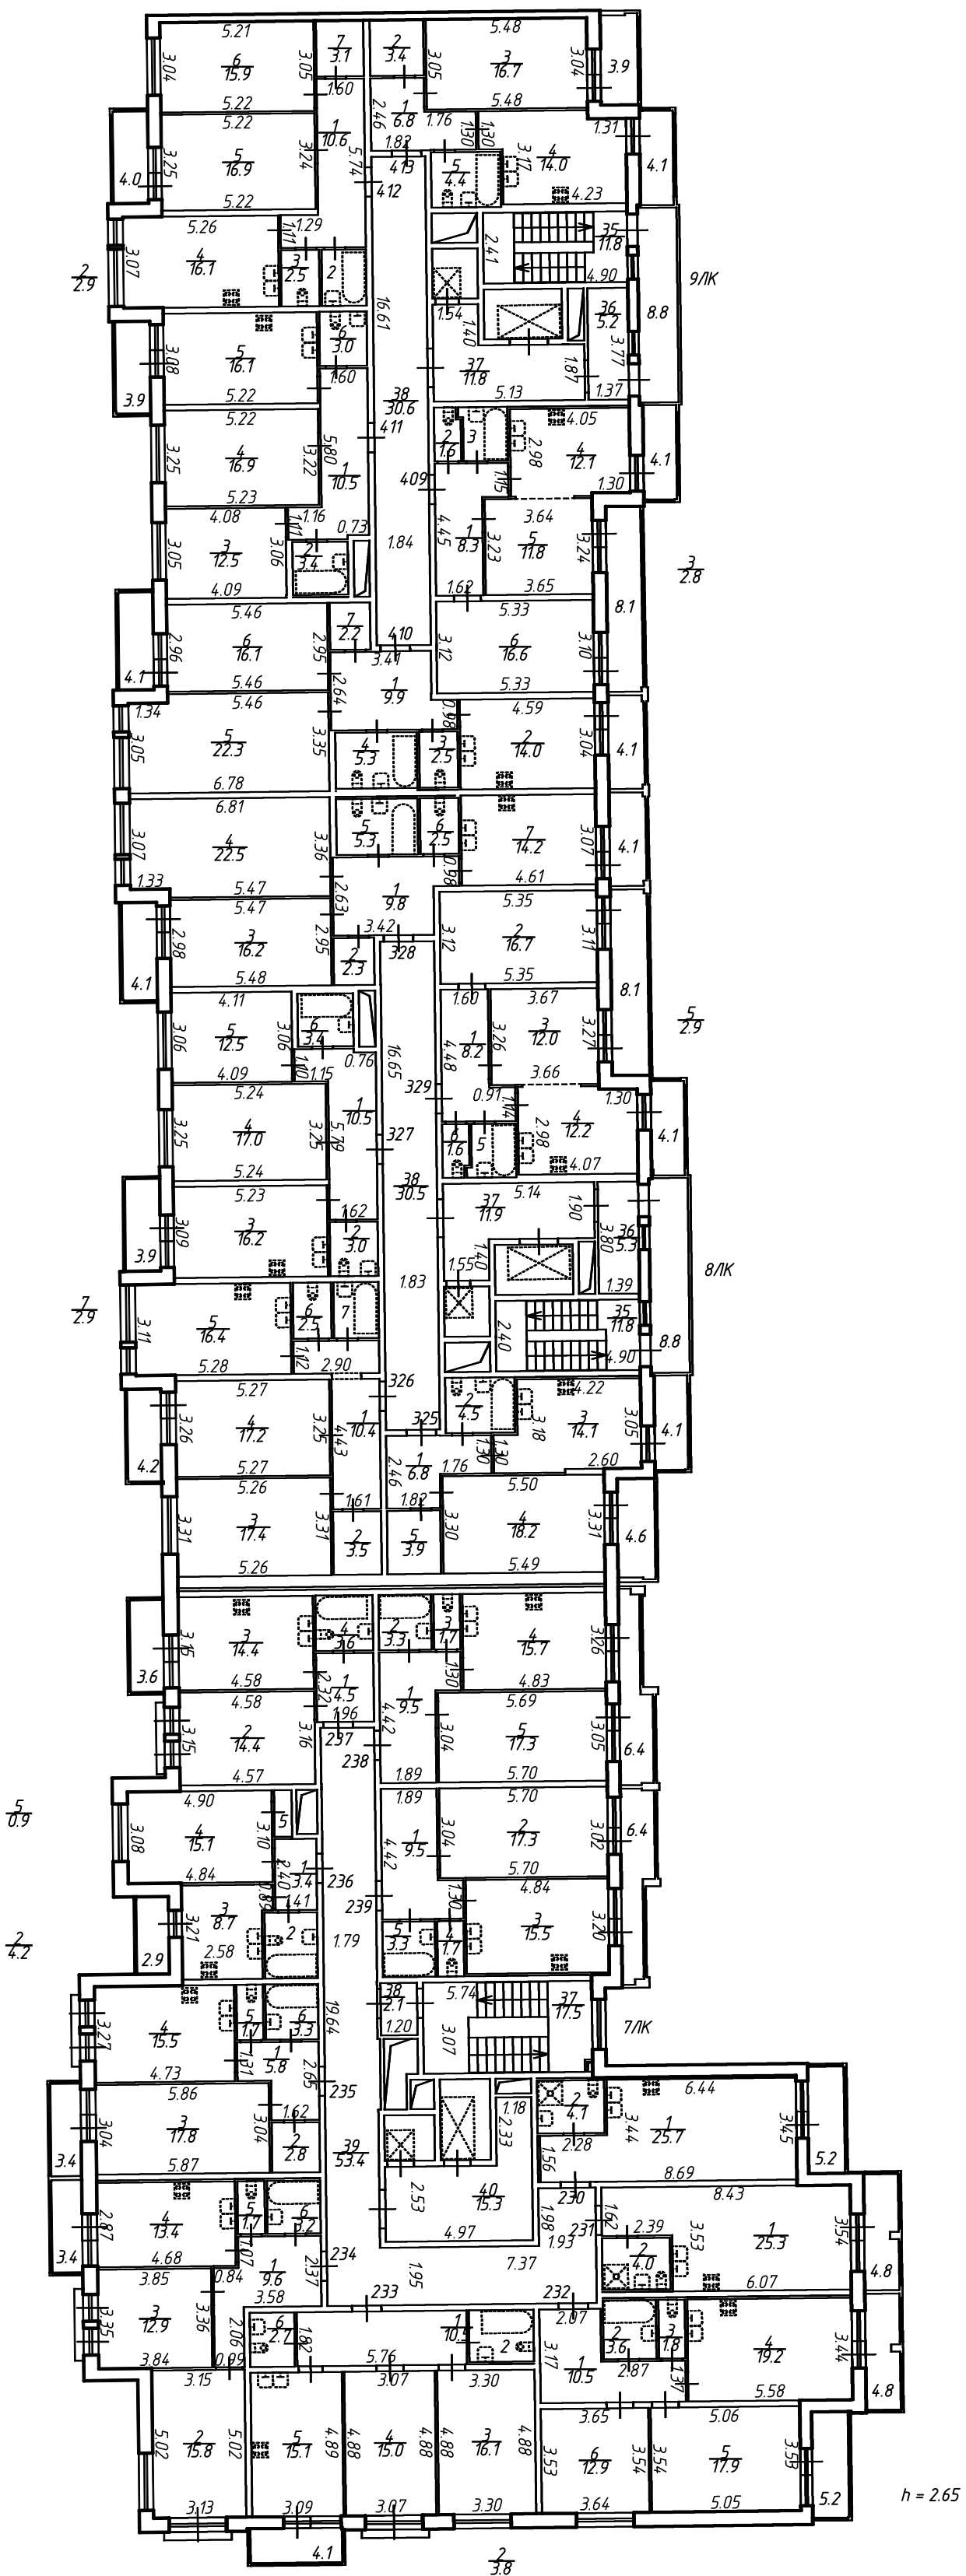

ООО "ЦСКУ "Арсенал"		Инвентарный №
План 9 этажа и мезонина строения по адресу: Российская Федерация, Санкт-Петербург, муниципальный округ Санктонидское, Большой Санктонидский проспект, дом 71, страница 1		Масштаб 1:200
Дата 17.07.2019	Исполнитель Генеральный директор	Подпись Сергеев Е.В.