


План 8 этажа и мезонина

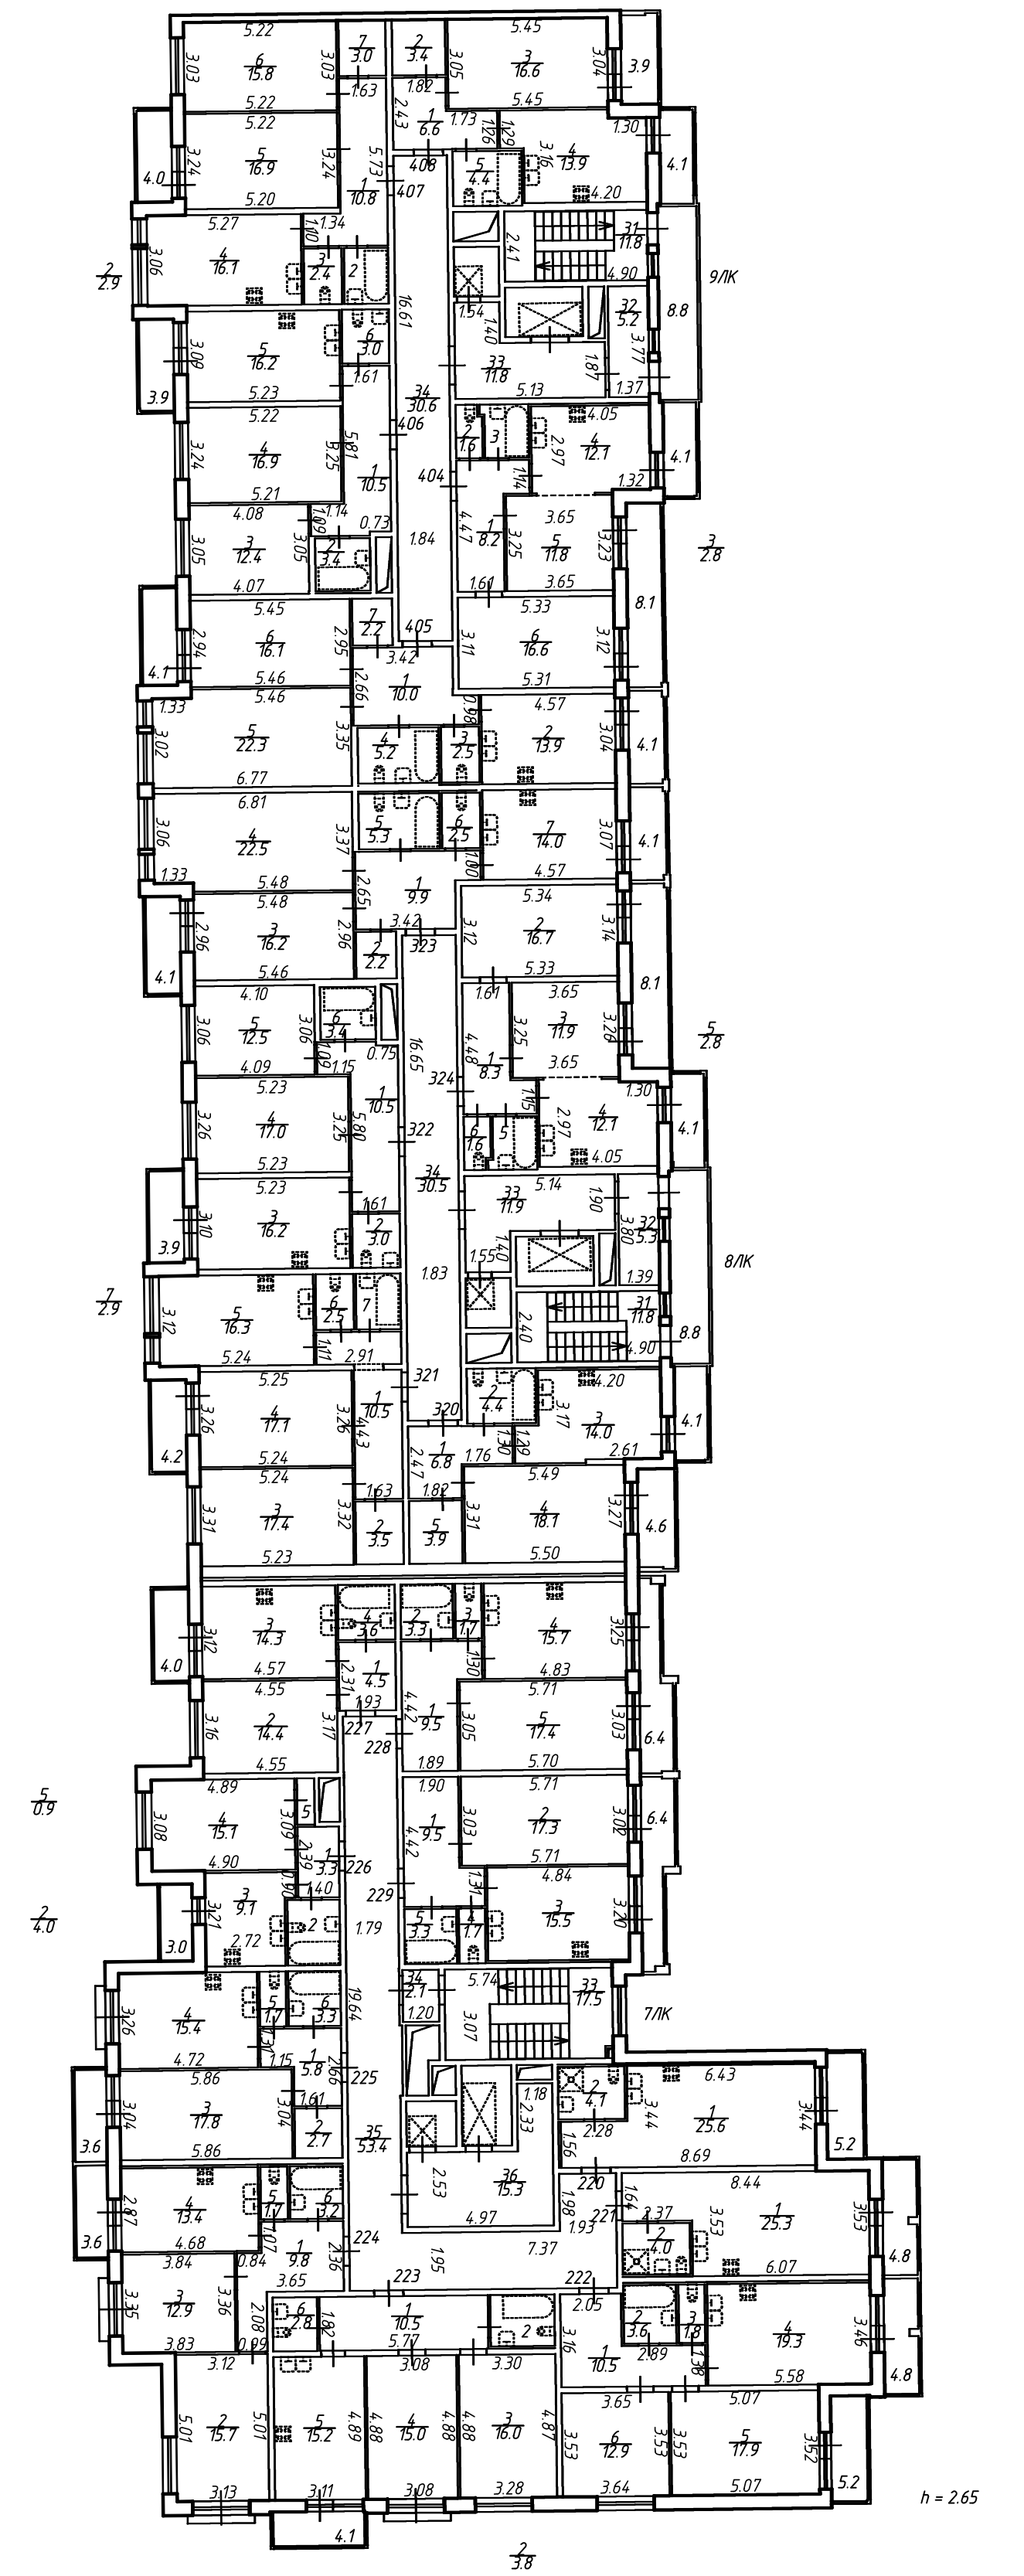

ООО "ЦСКУ "Арсенал"		Инвентарный №
Лист 9	План 8 этажа и мезонина	Масштаб 1:200
Листов 19	строения по адресу: Российская Федерация, Санкт-Петербург, муниципальный округ Санктисонидское, Большой Санктисонидский проспект, дом 71, страница 1	
Дата 17.07.2019	Исполнитель Генеральный директор	Подпись
	Сергеев С.В.	