
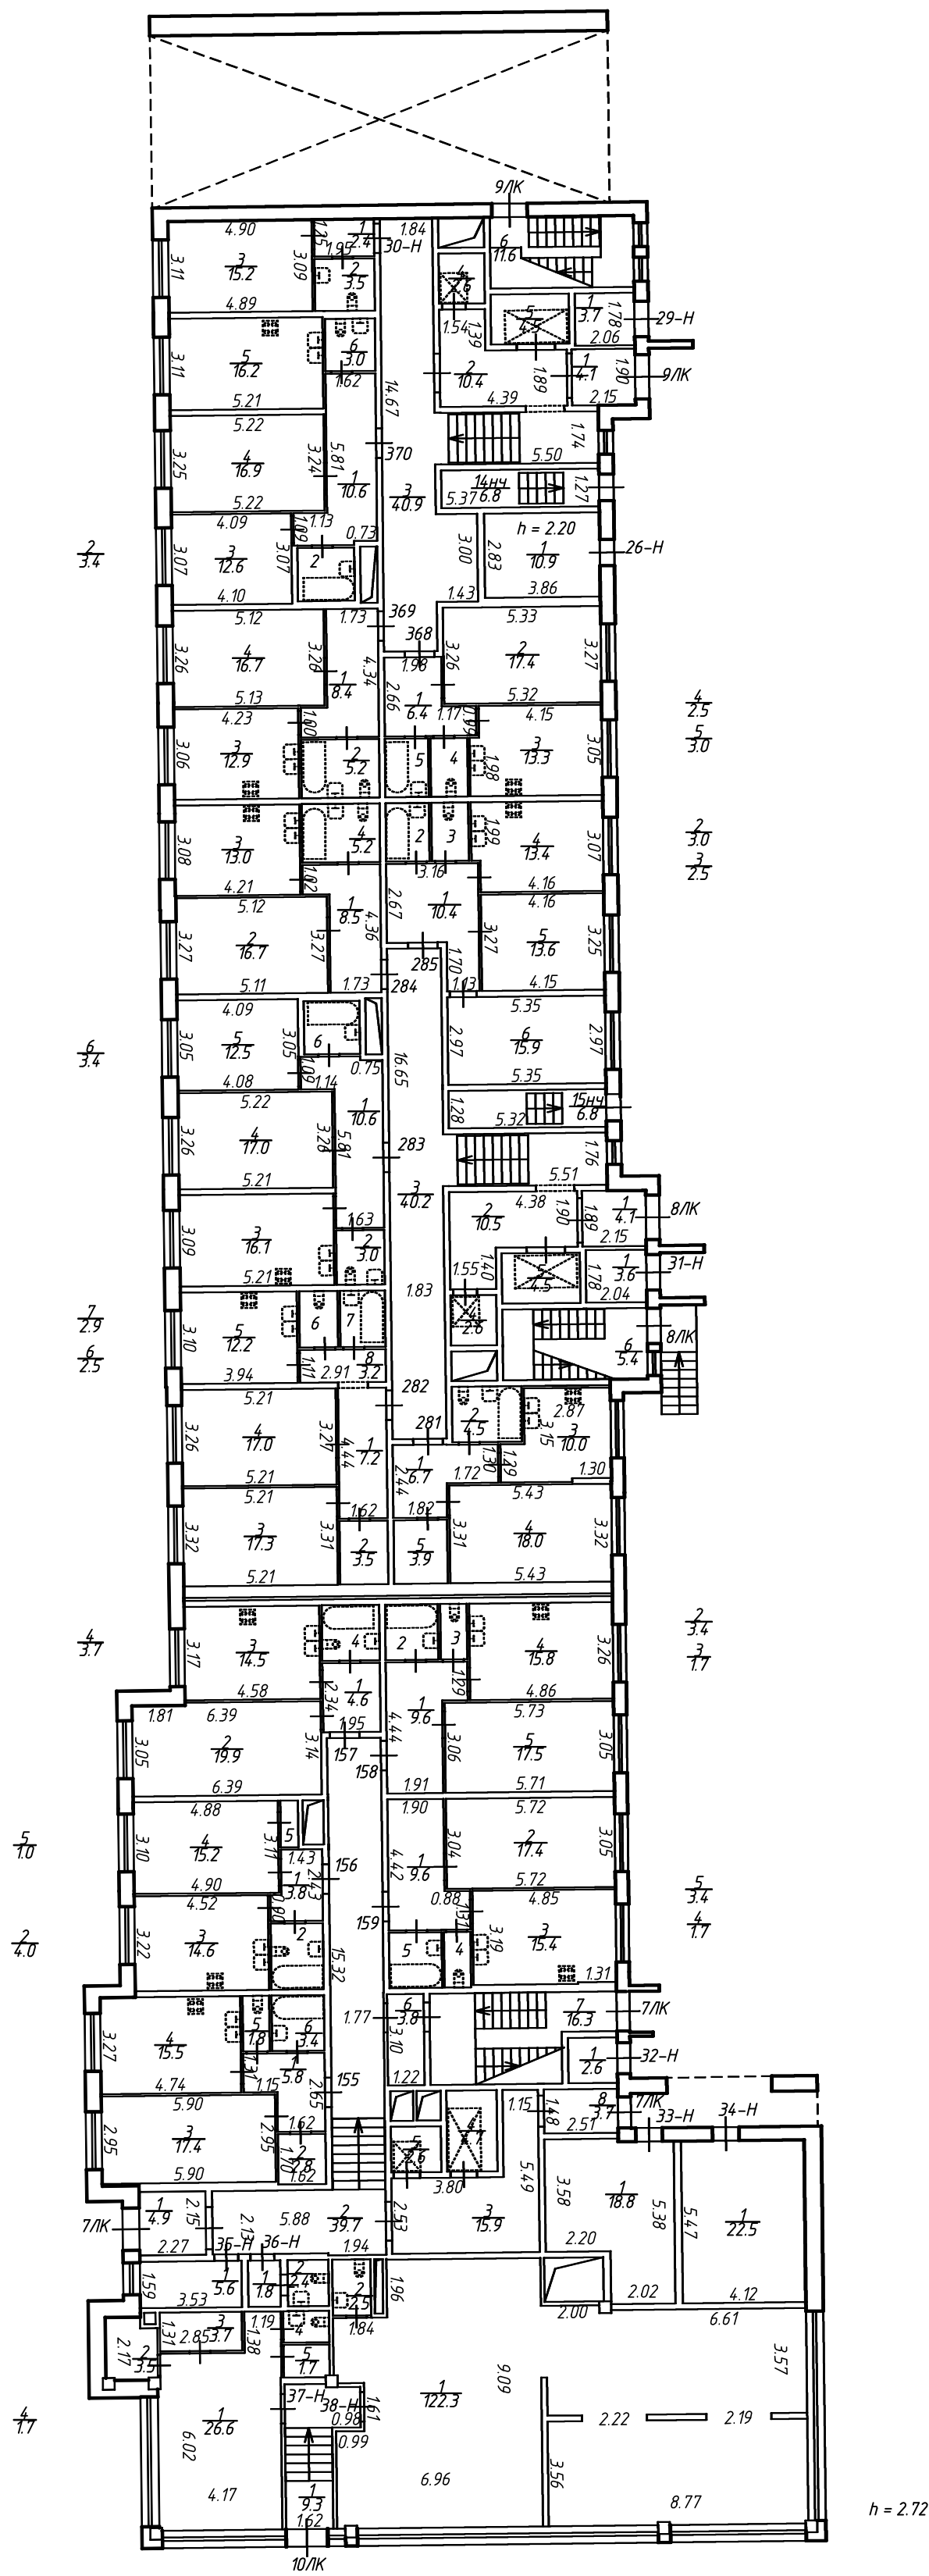


План 1 этажа

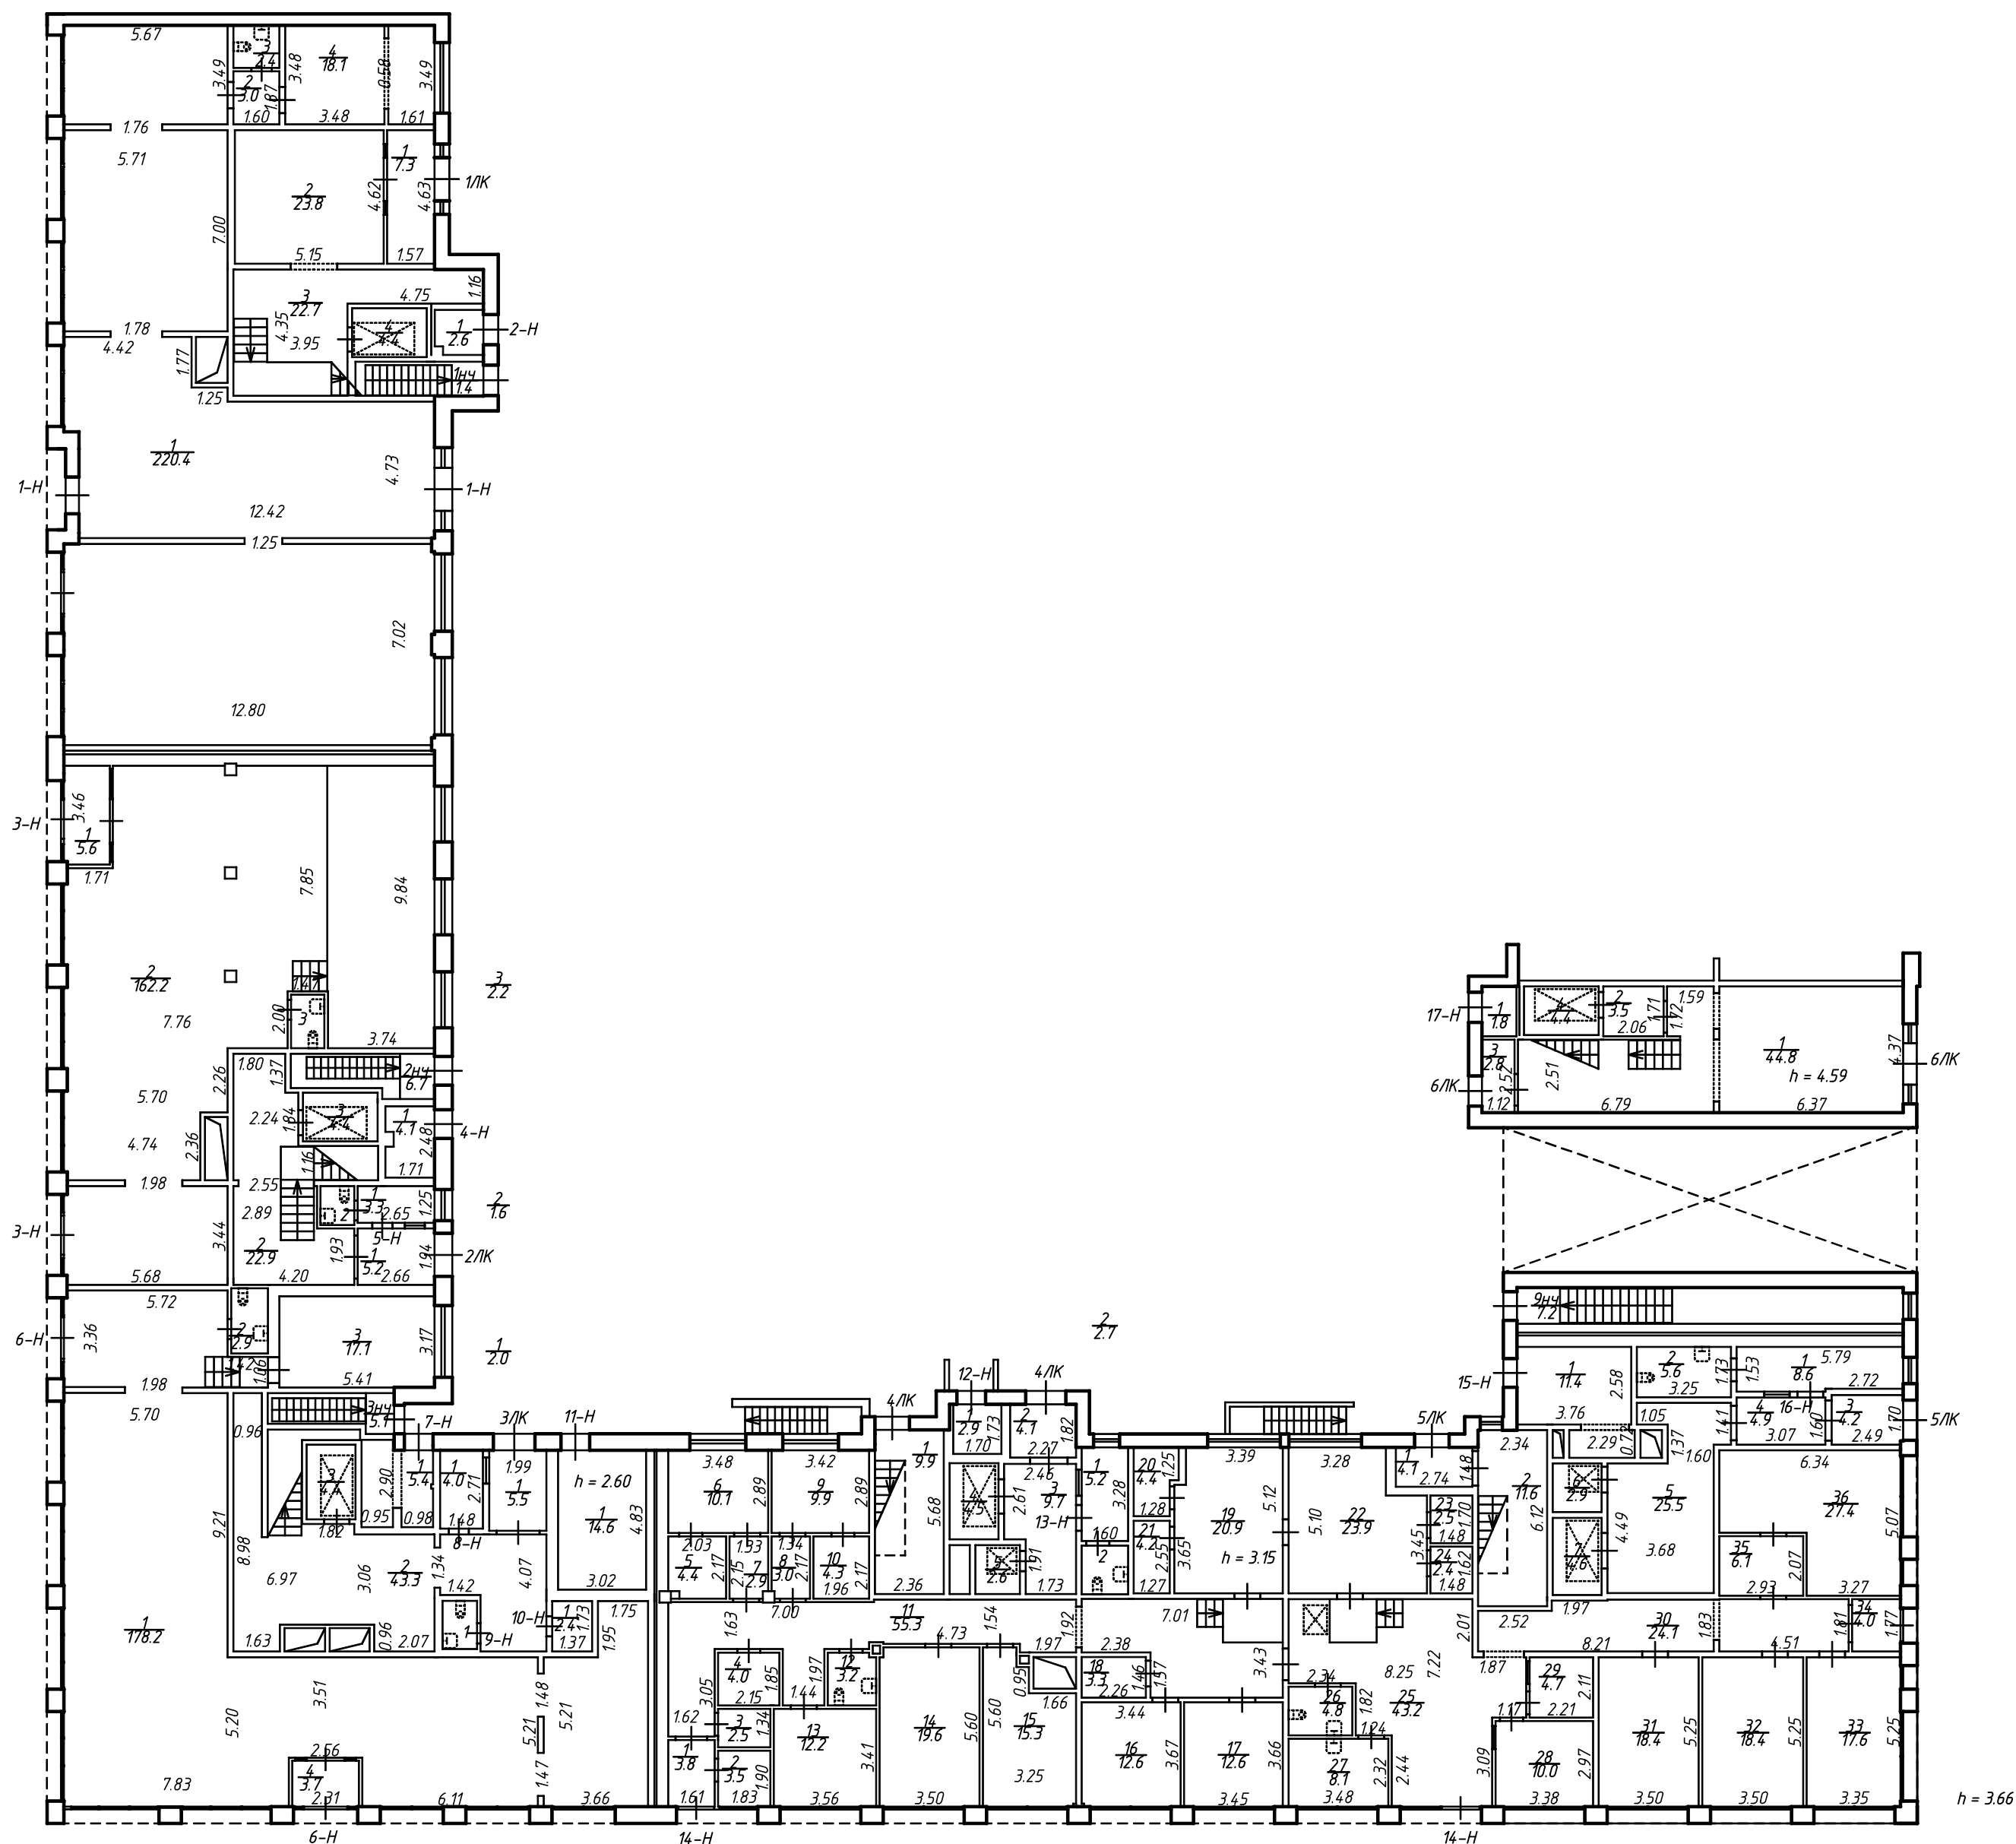

ООО "ЦСКУ "Арсенал"			Инвентарный №
Лист 2	План 1 этажа		Масштаб 1:200
Листов 19	строения по адресу: Российская Федерация, Санкт-Петербург, муниципальный округ Сантисонидское, Большой Сантисонидский проспект, дом 71, страница 1		
Дата 17.07.2019	Исполнитель Генеральный директор	Фамилия И.О. Сергей С.В.	Подпись