
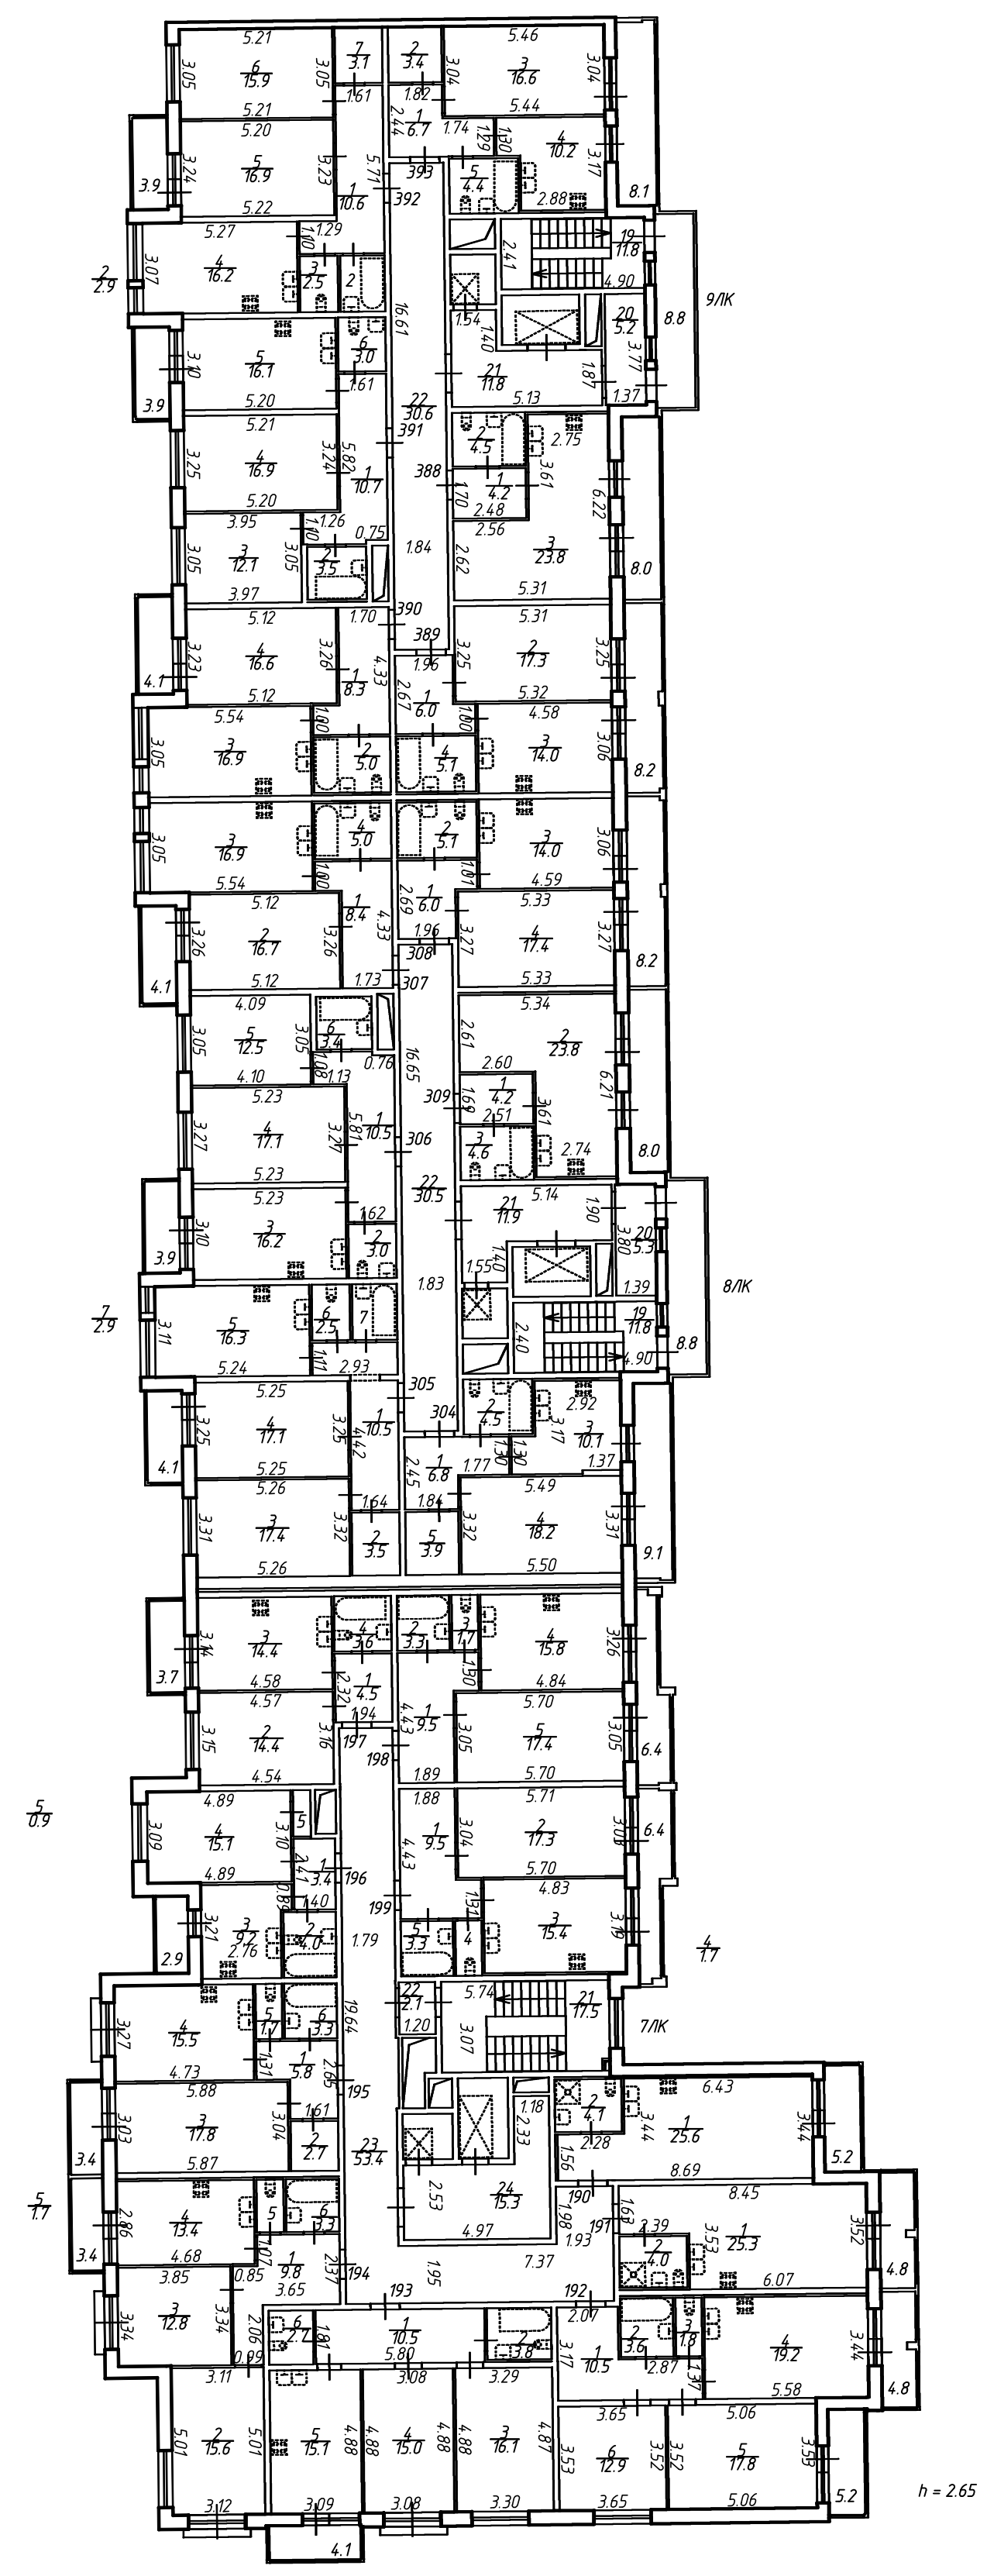


План 4 и 5 этажа

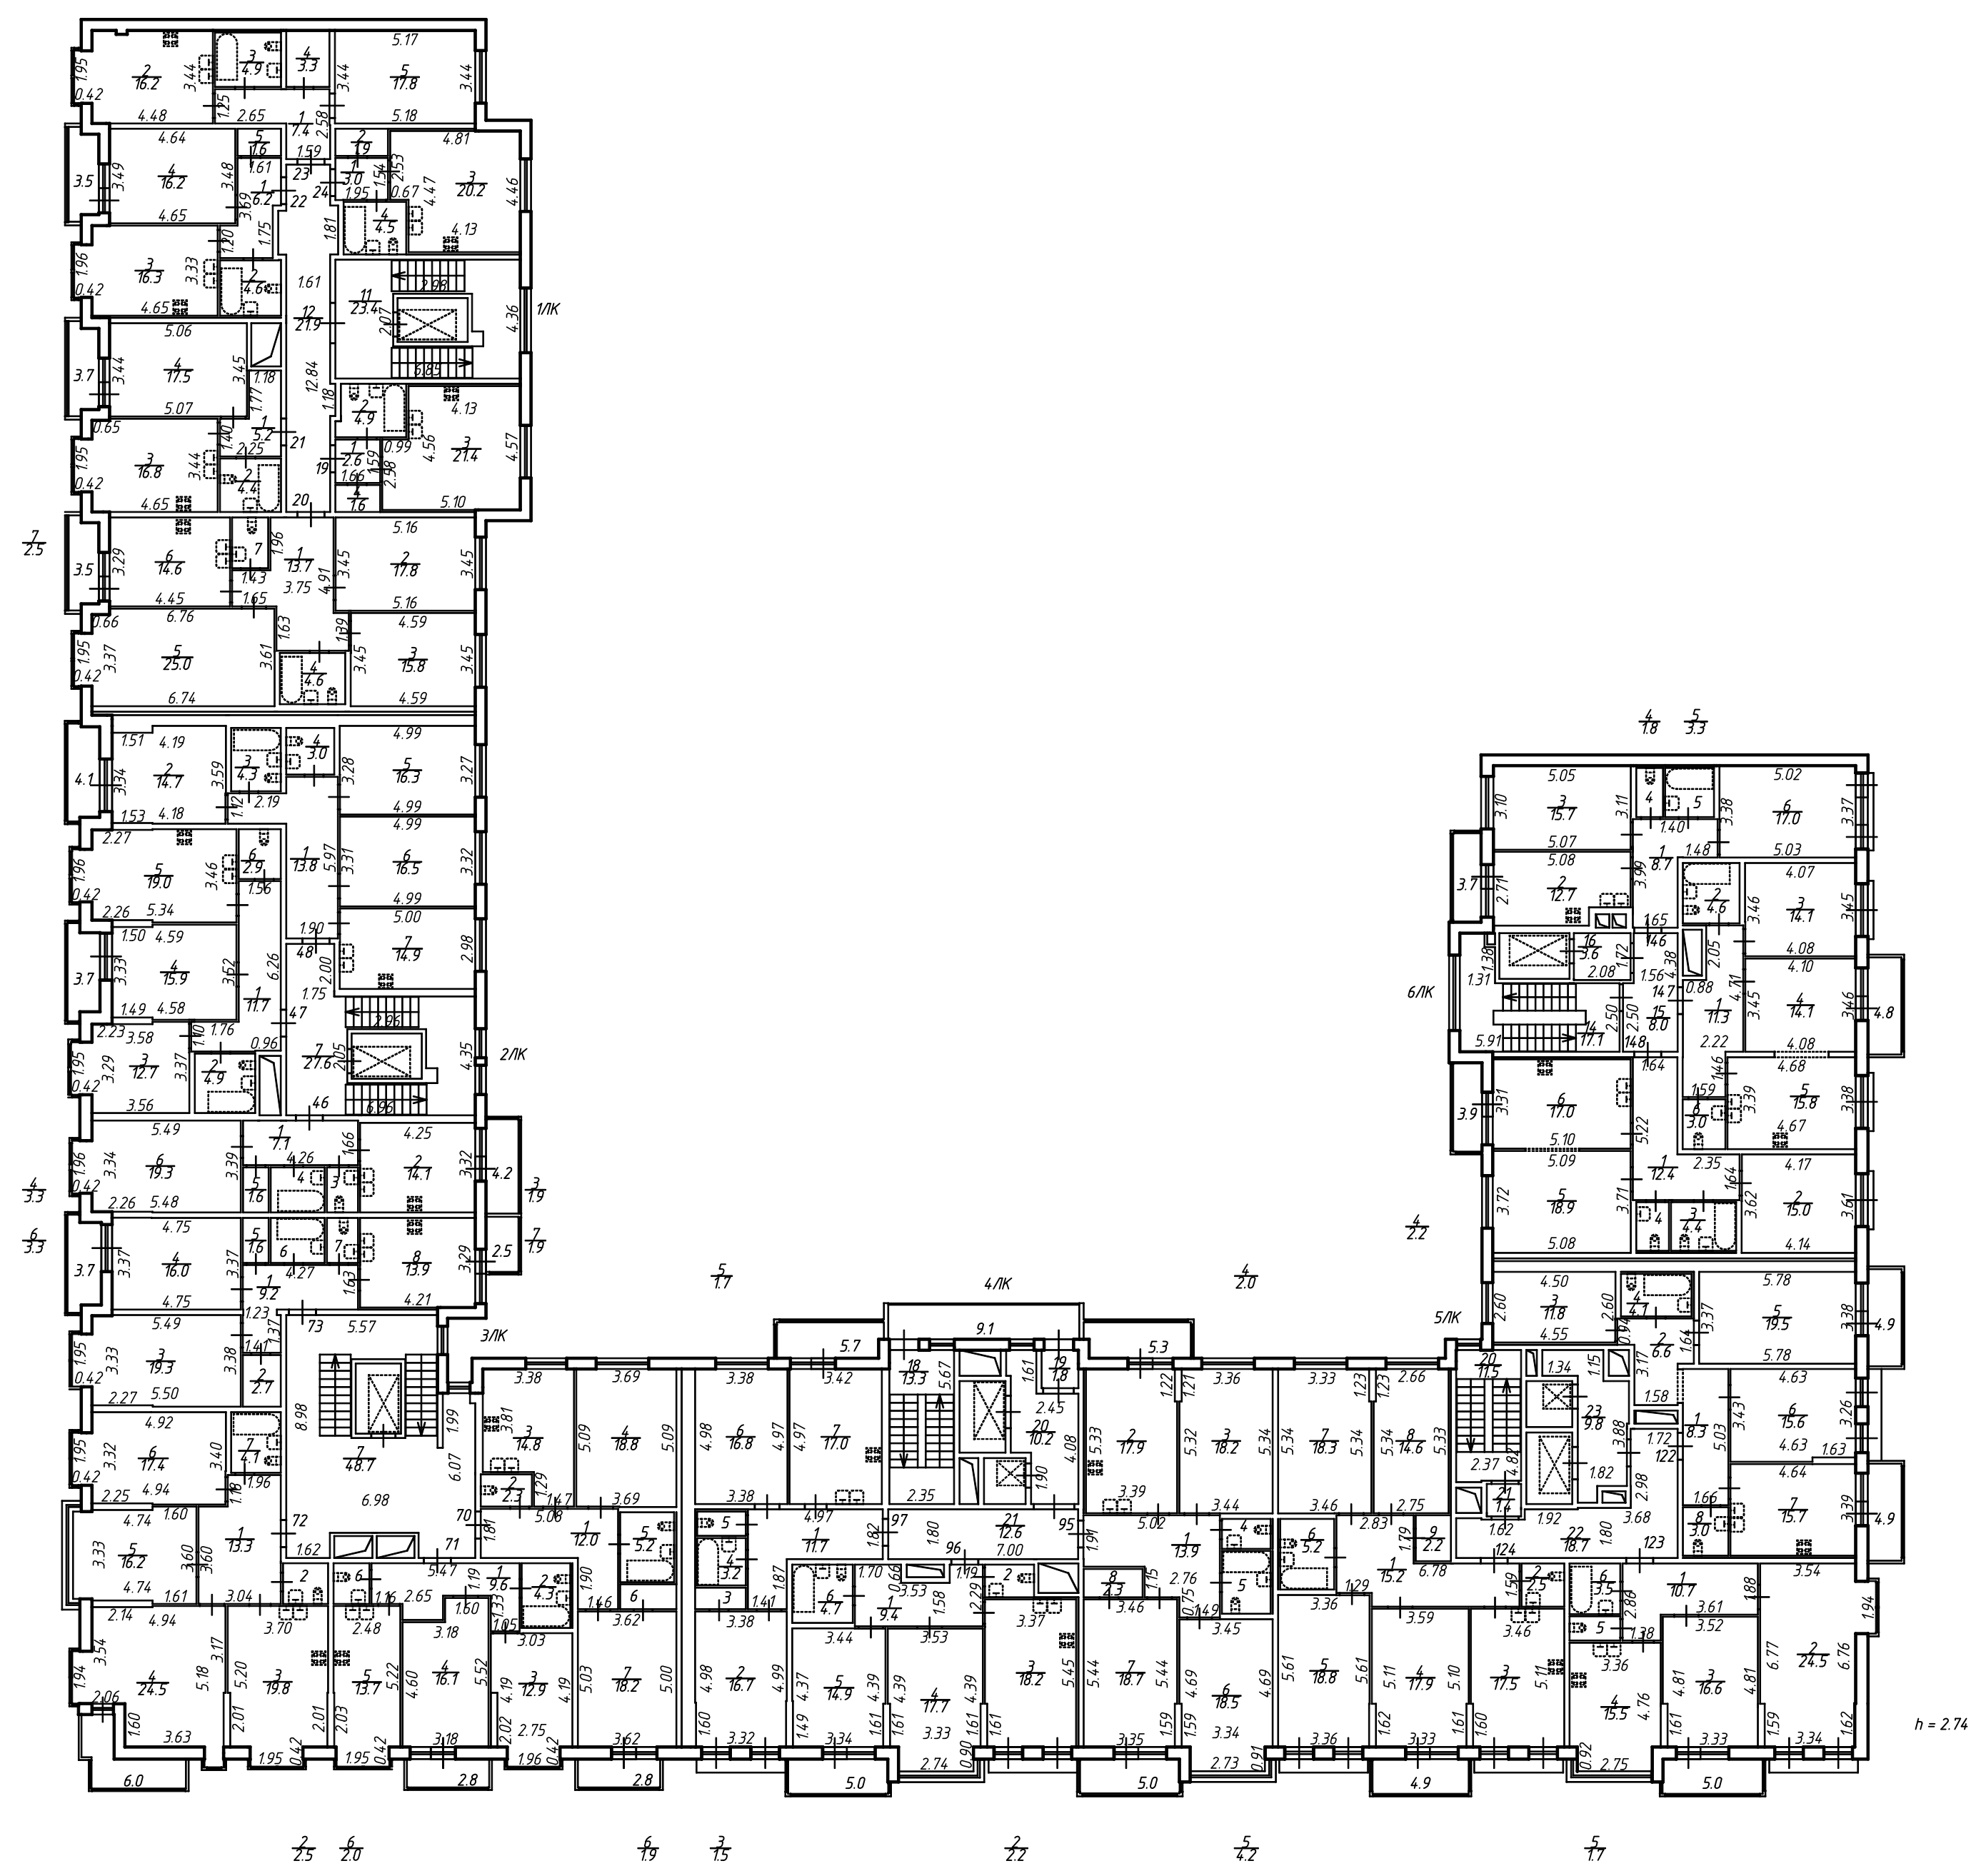

ООО "ЦСКУ "Арсенал"			Инвентарный №
Лист 6	План 4 и 5 этажа		Масштаб 1:200
Листов 19	строения по адресу: Российская Федерация, Санкт-Петербург, муниципальный округ Сантисонидское, Большой Сантисонидский проспект, дом 71, страница 1		
Дата 17.07.2019	Исполнитель Генеральный директор	Фамилия И.О. Сергей С.С.	Подпись