
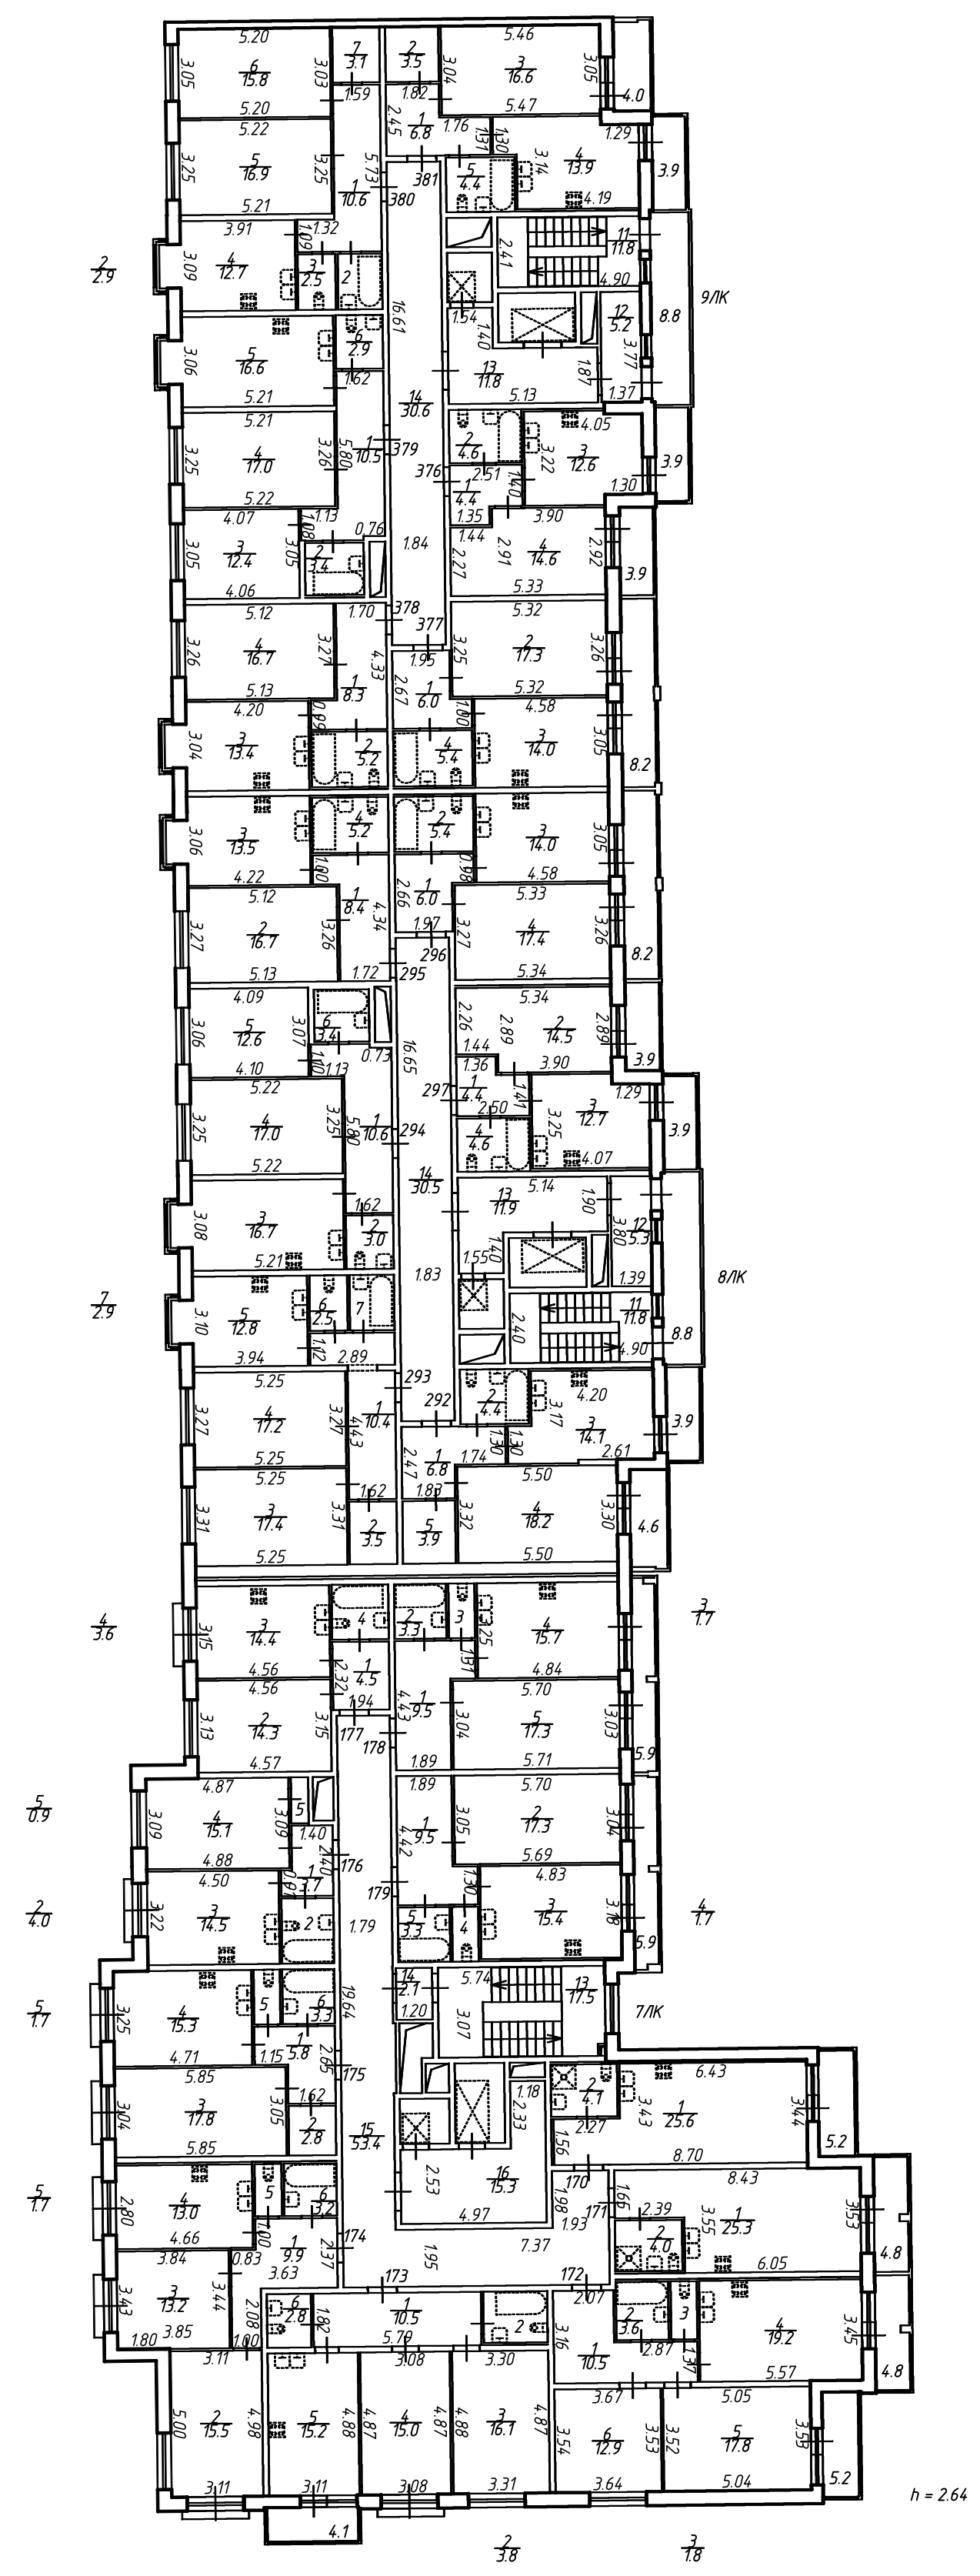


План 2 и 3 этажа

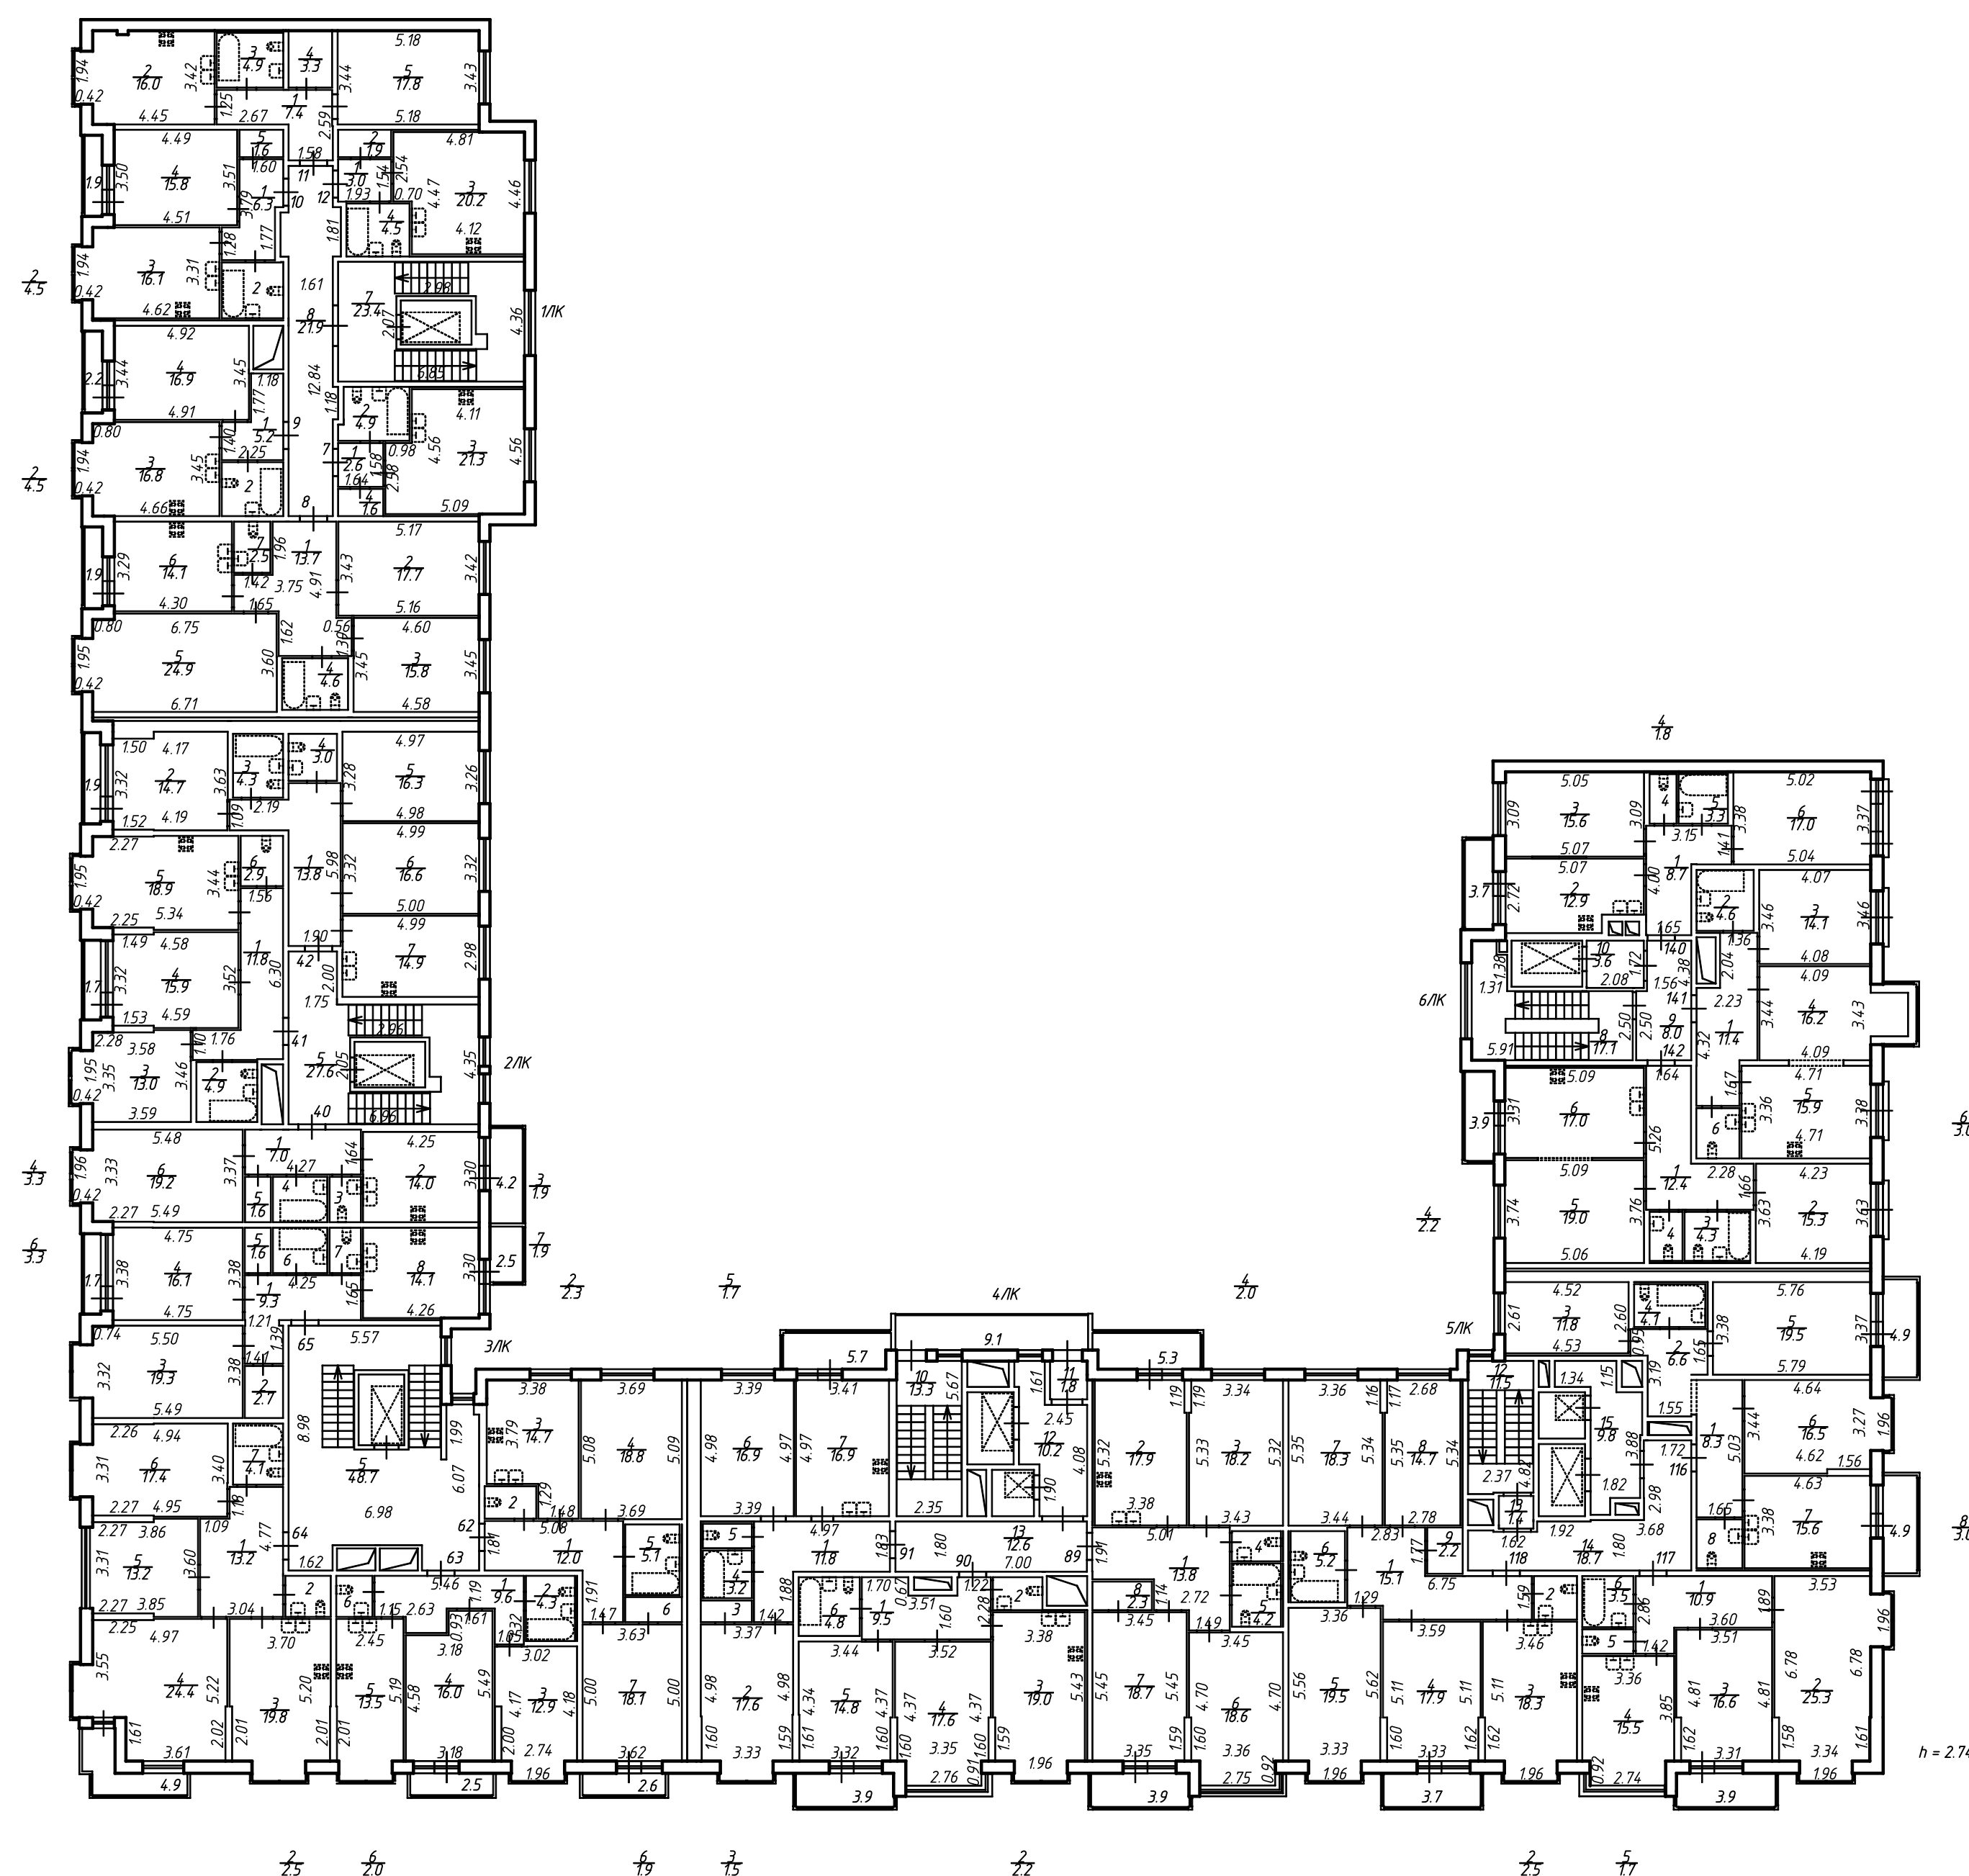

ООО "ЦСКУ "Арсенал"		Инвентарный №
Лист 19		Масштаб 1:200
Дата 17.07.2019	Исполнитель Генеральный директор	Подпись
Сергей С.В.		