




План 5 этажа

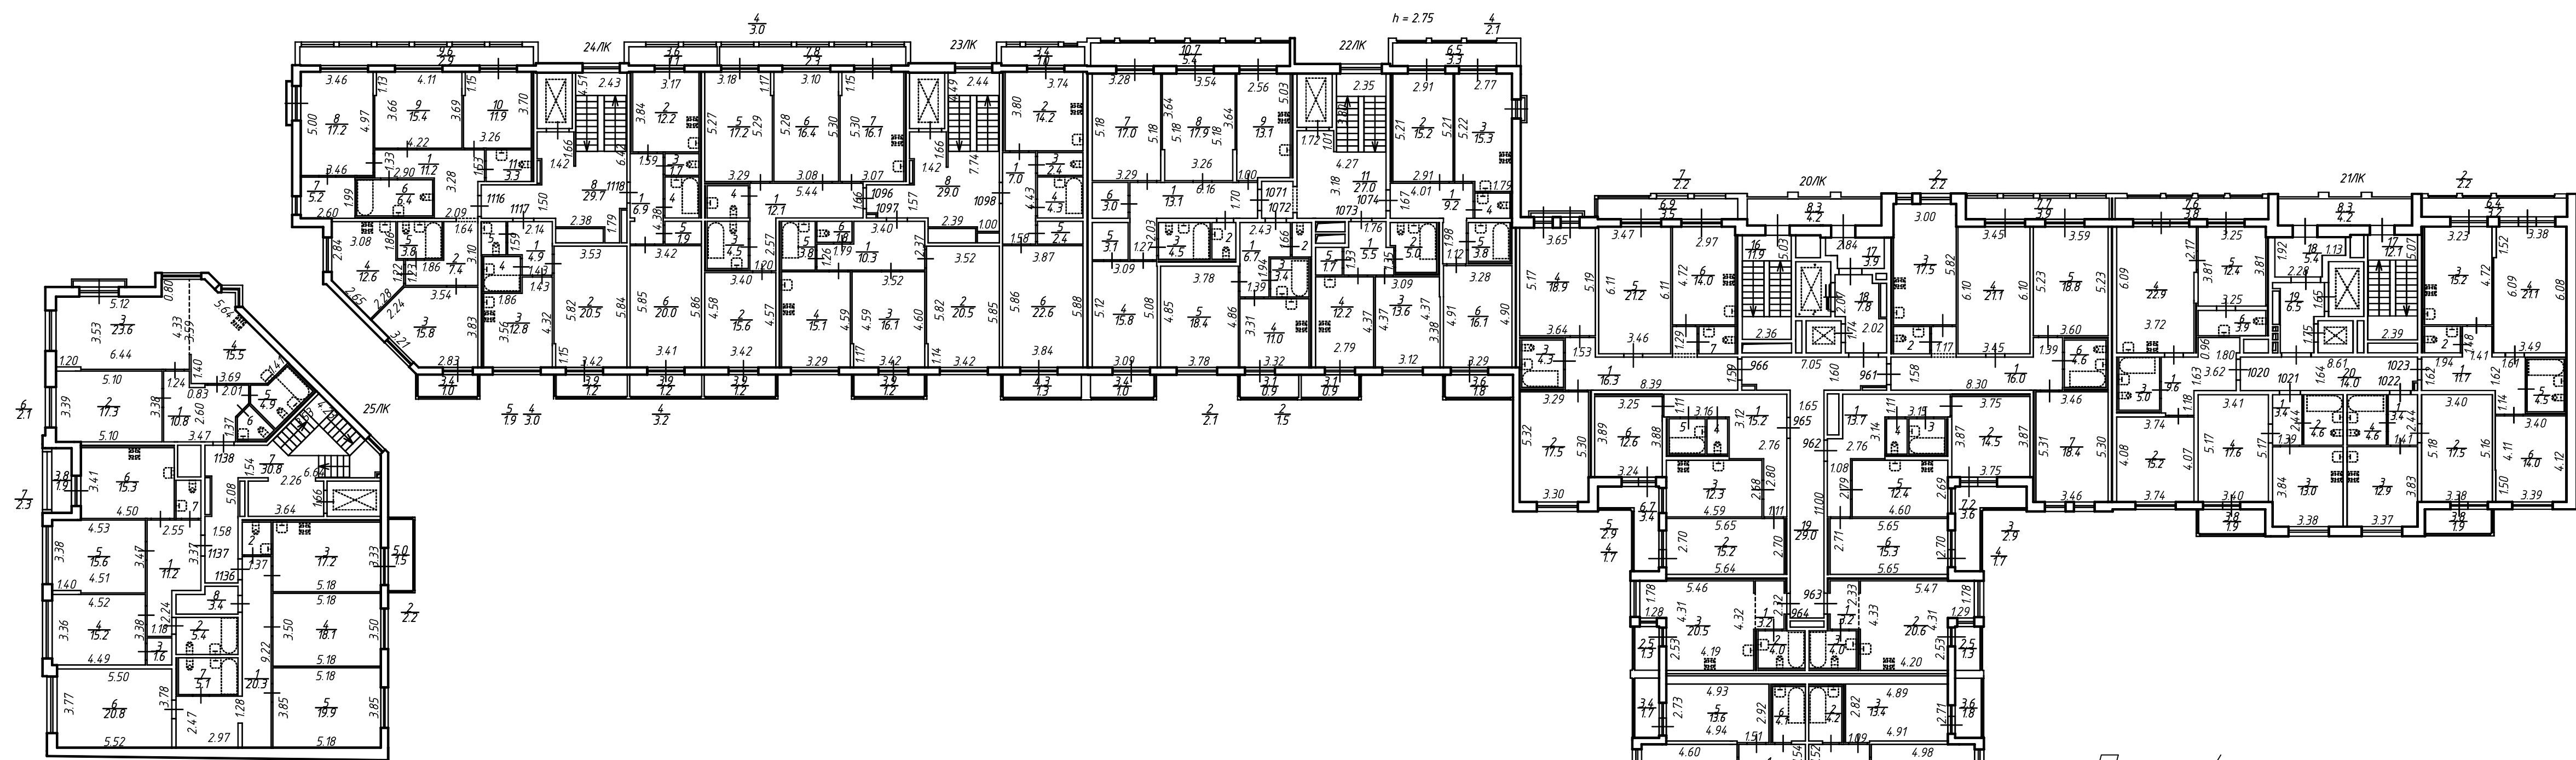

План 4 этажа

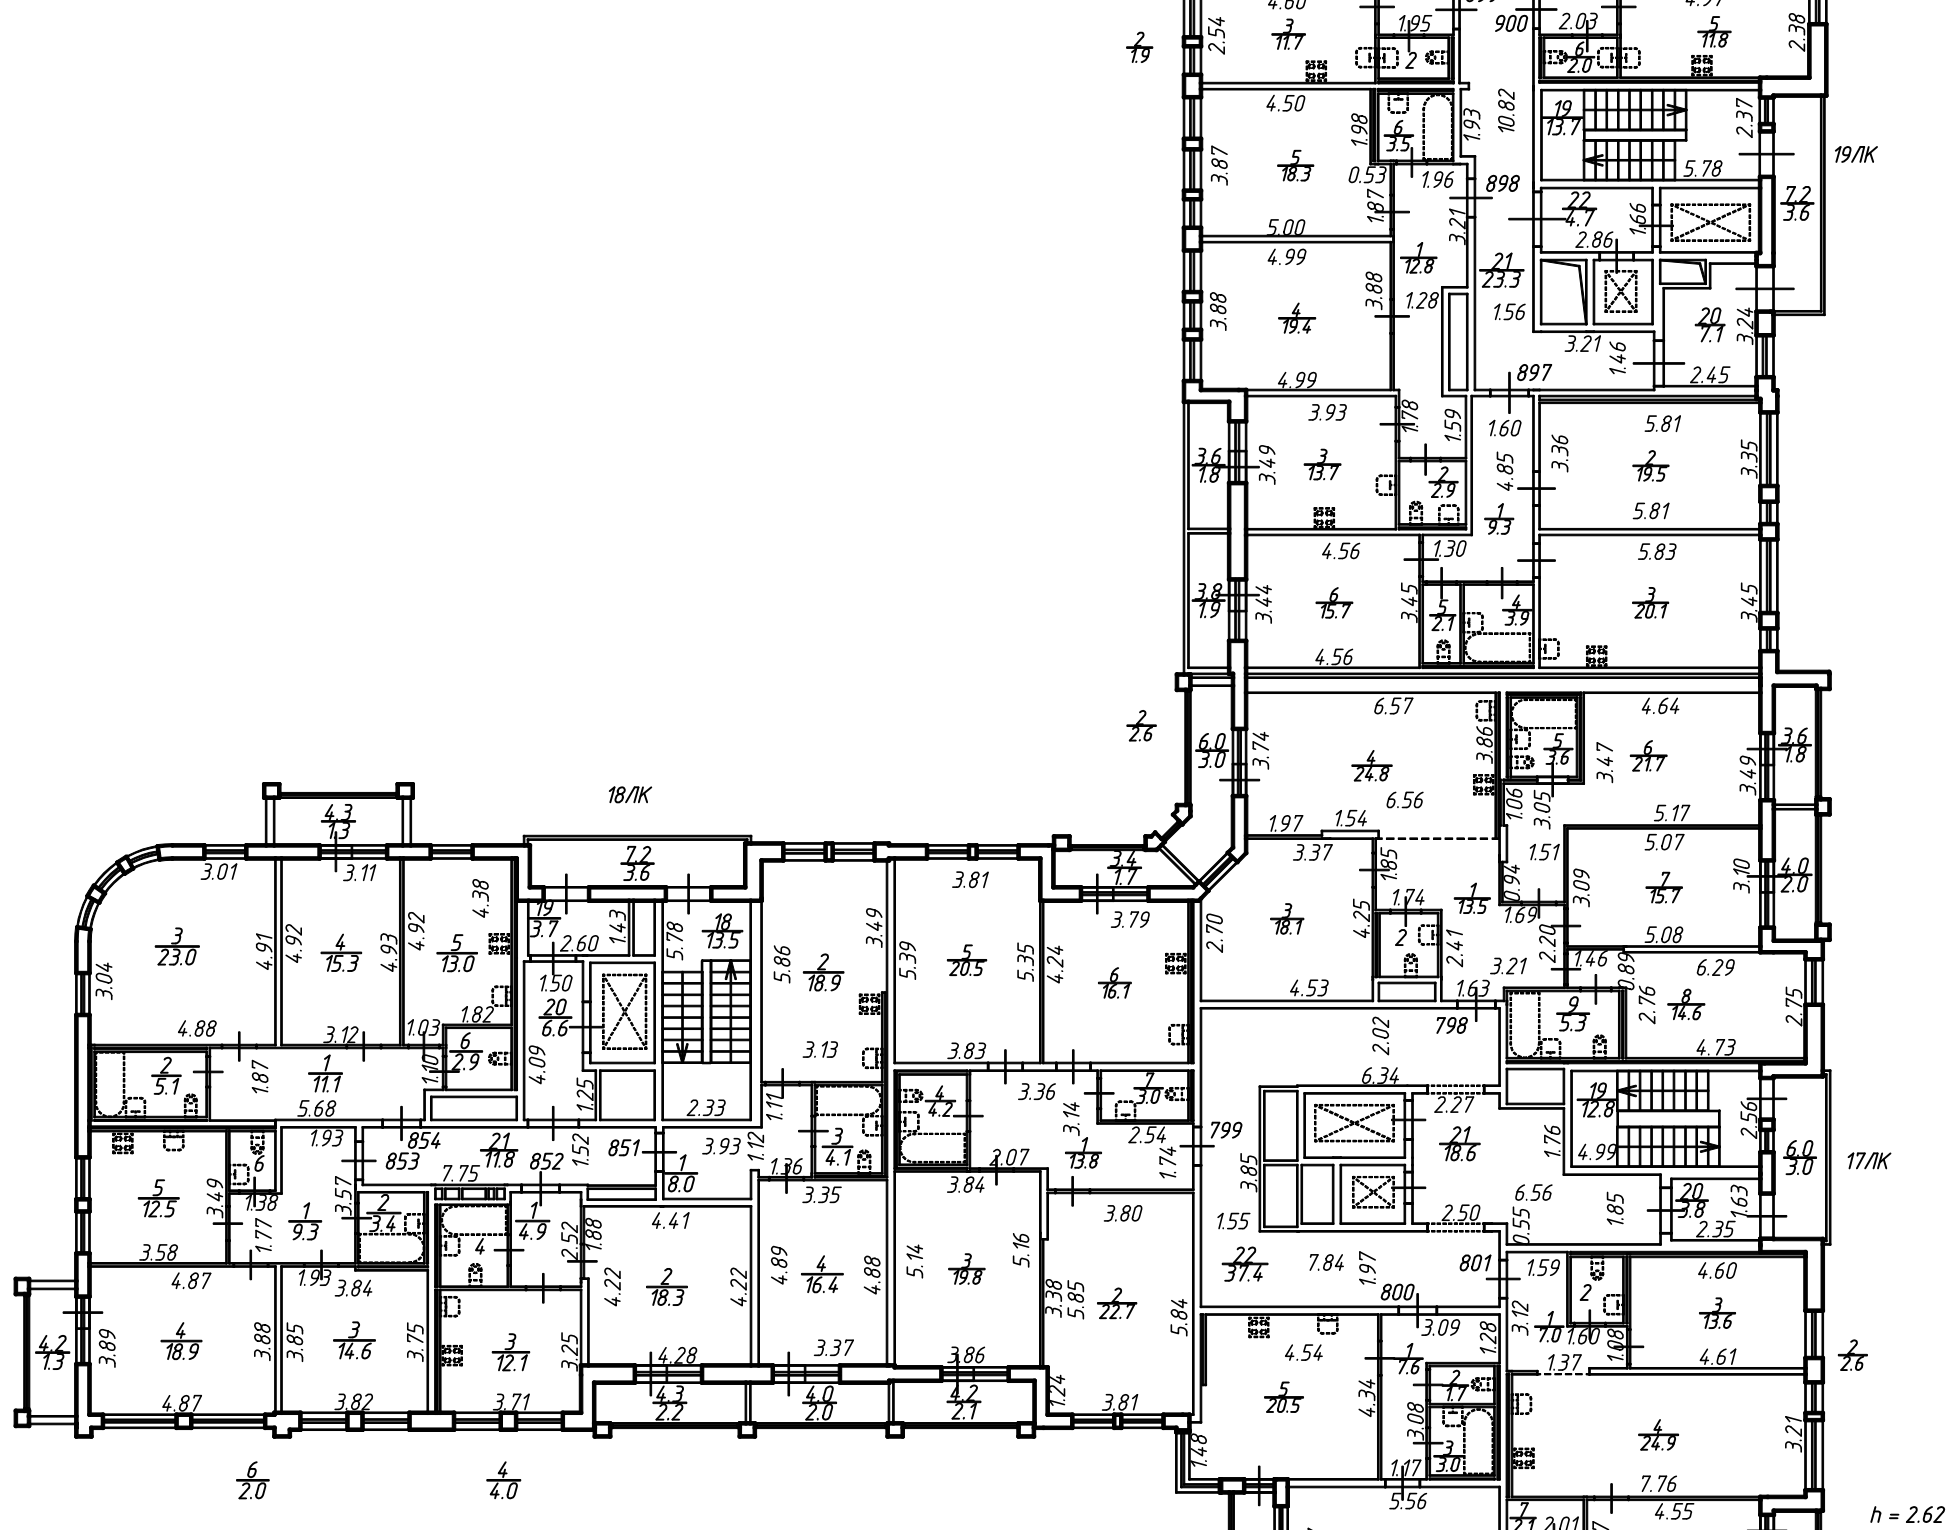

План 5 этажа

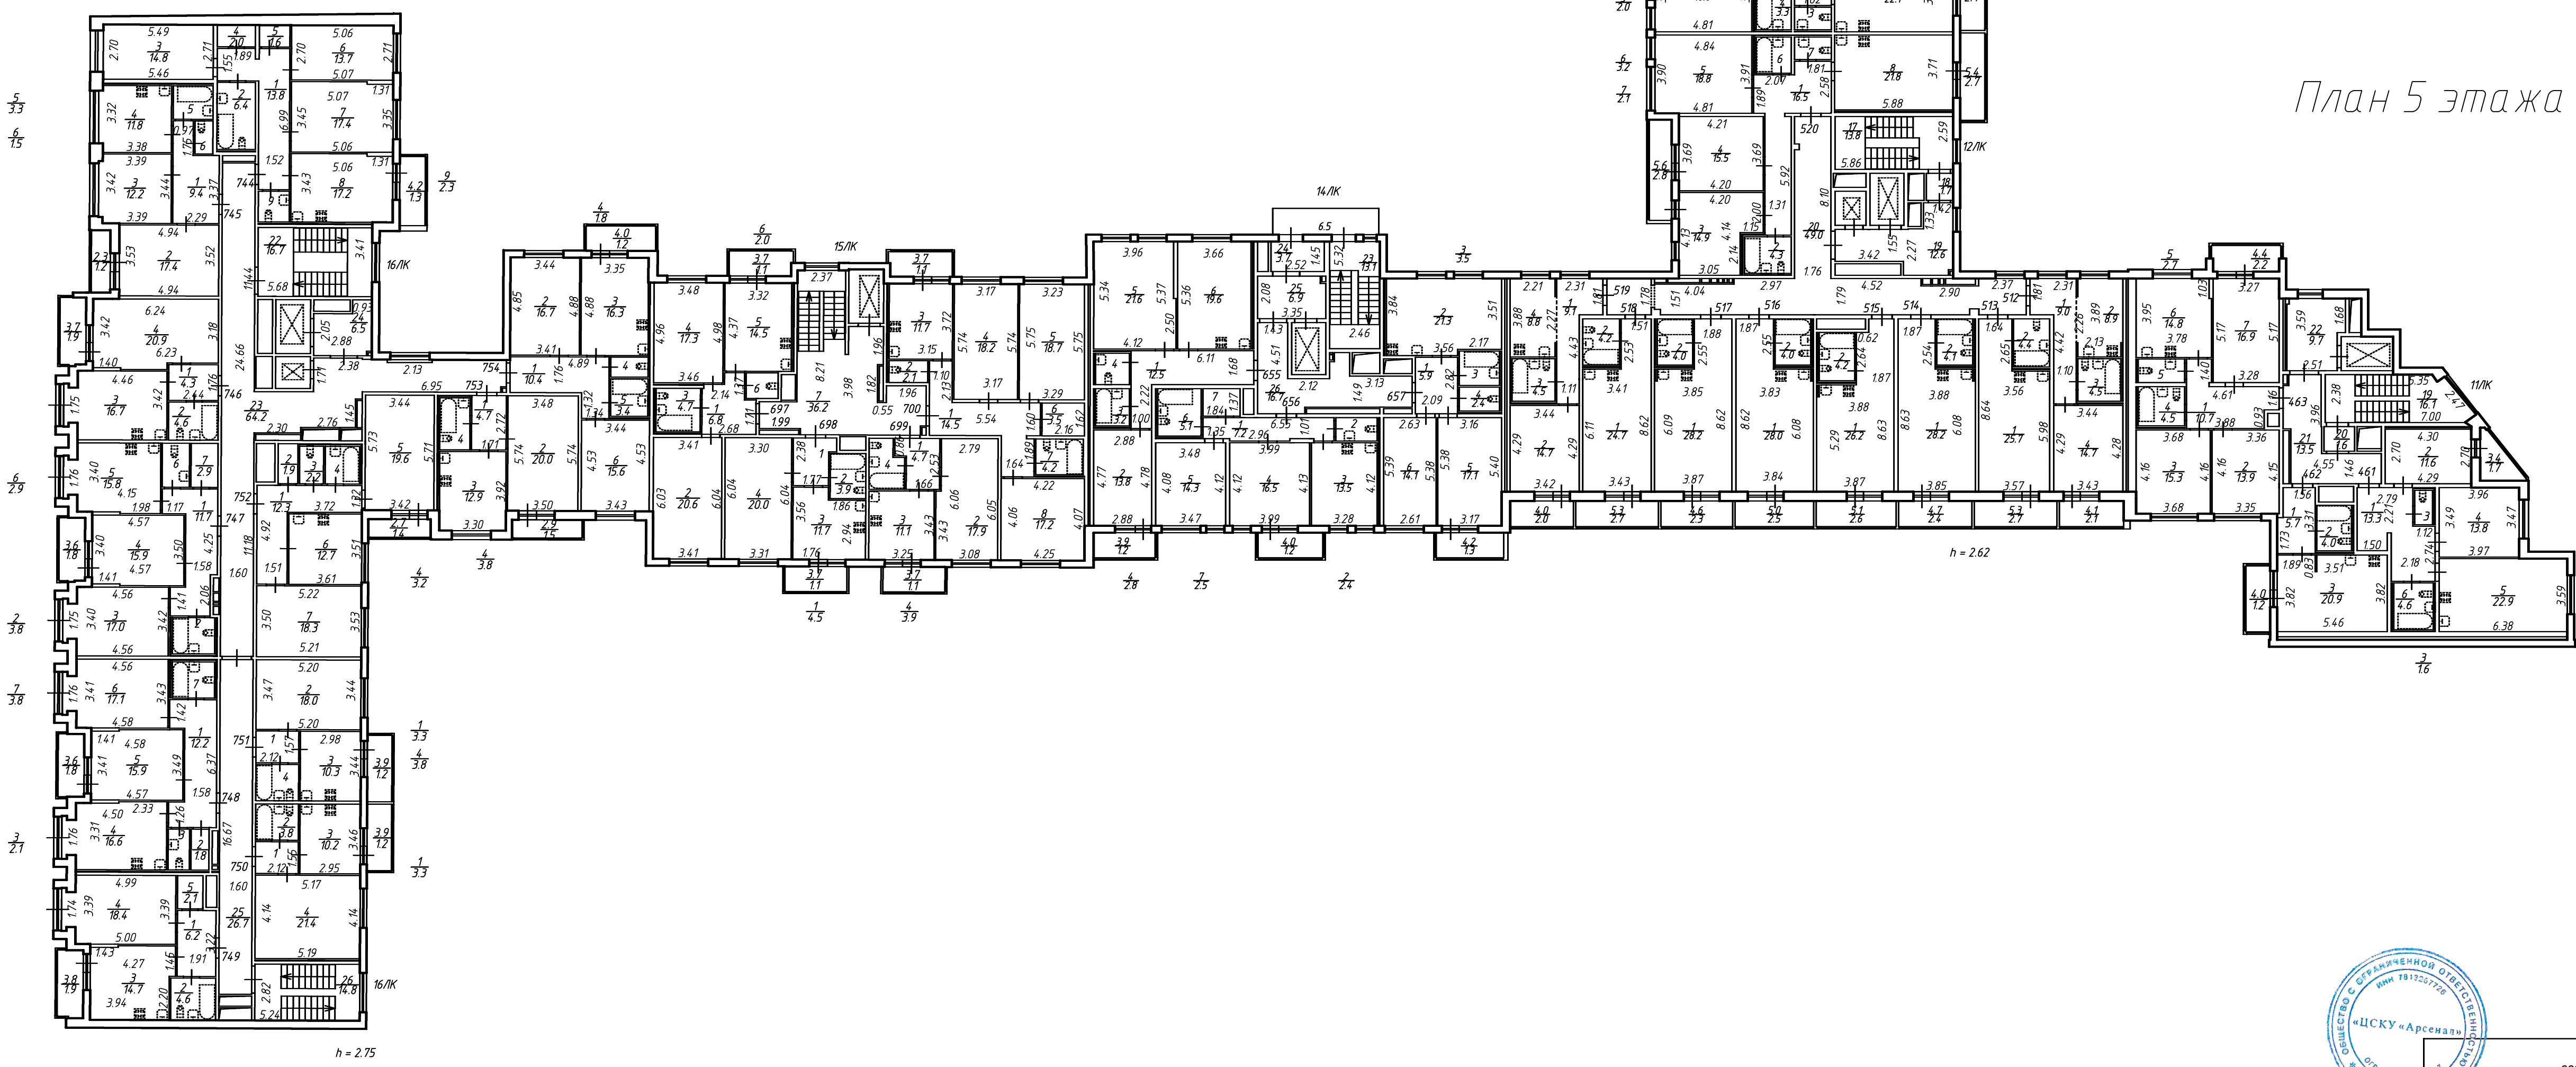

План 5 этажа



ООО ЦСКУ "Аргентина"			
Лист 7	План 4 - 5 этажа		Масштаб 1:200
Листов 20	Часть строения по адресу: Российская Федерация, Санкт-Петербург, муниципальный округ Выборгский, дом 77, строение 1		
Дата 28.03.2022	Исполнитель Генеральный директор	Формат И.О. Сергеев Е.В.	Подпись