




План 10 этажа

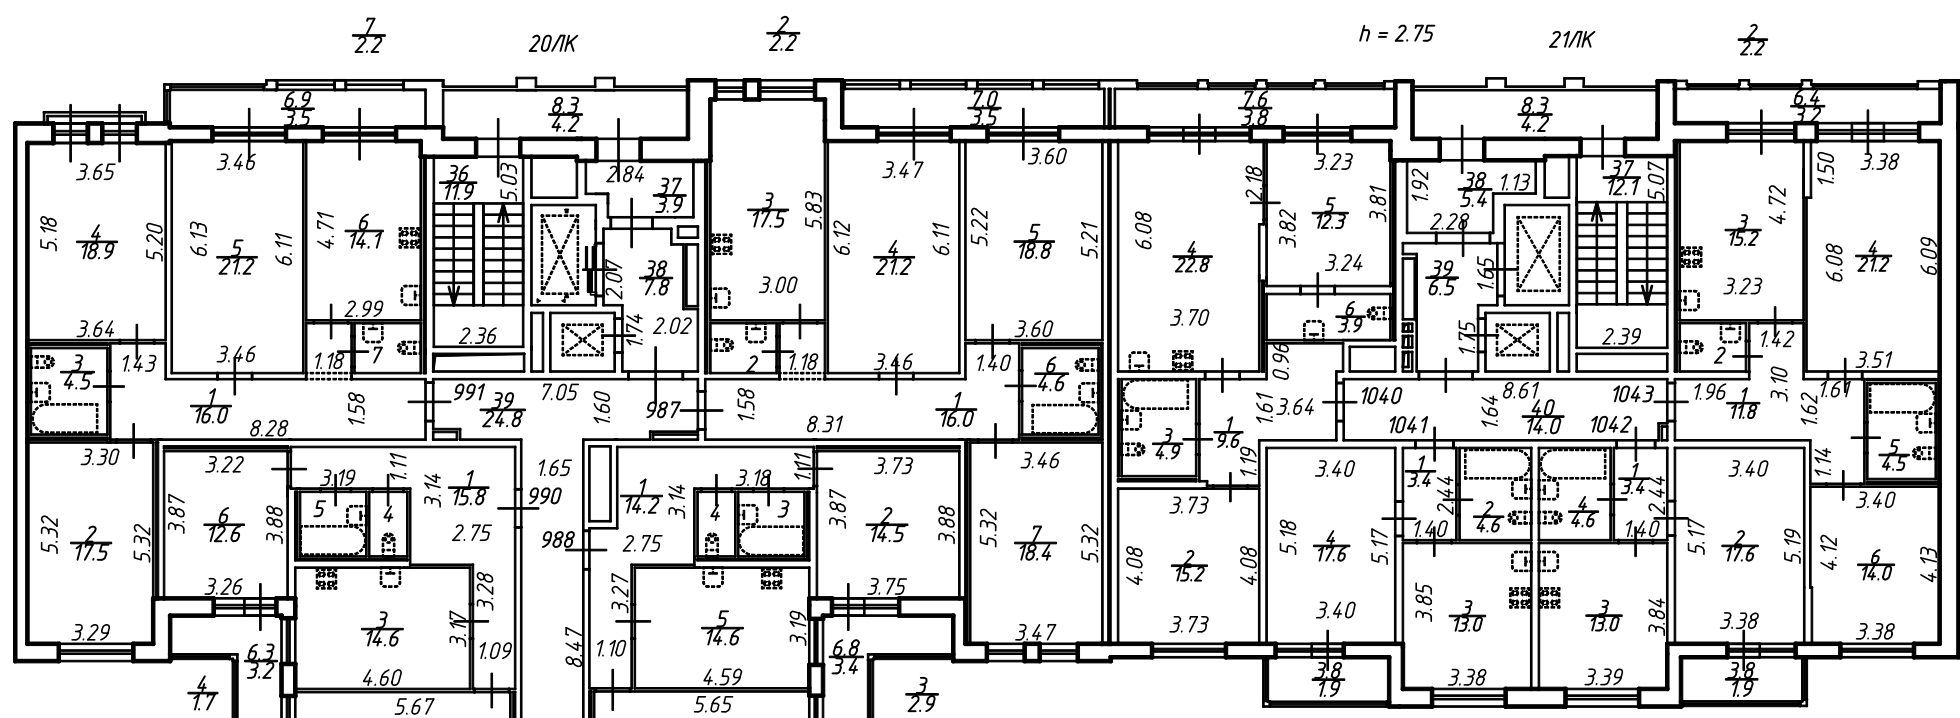

План 9 этажа

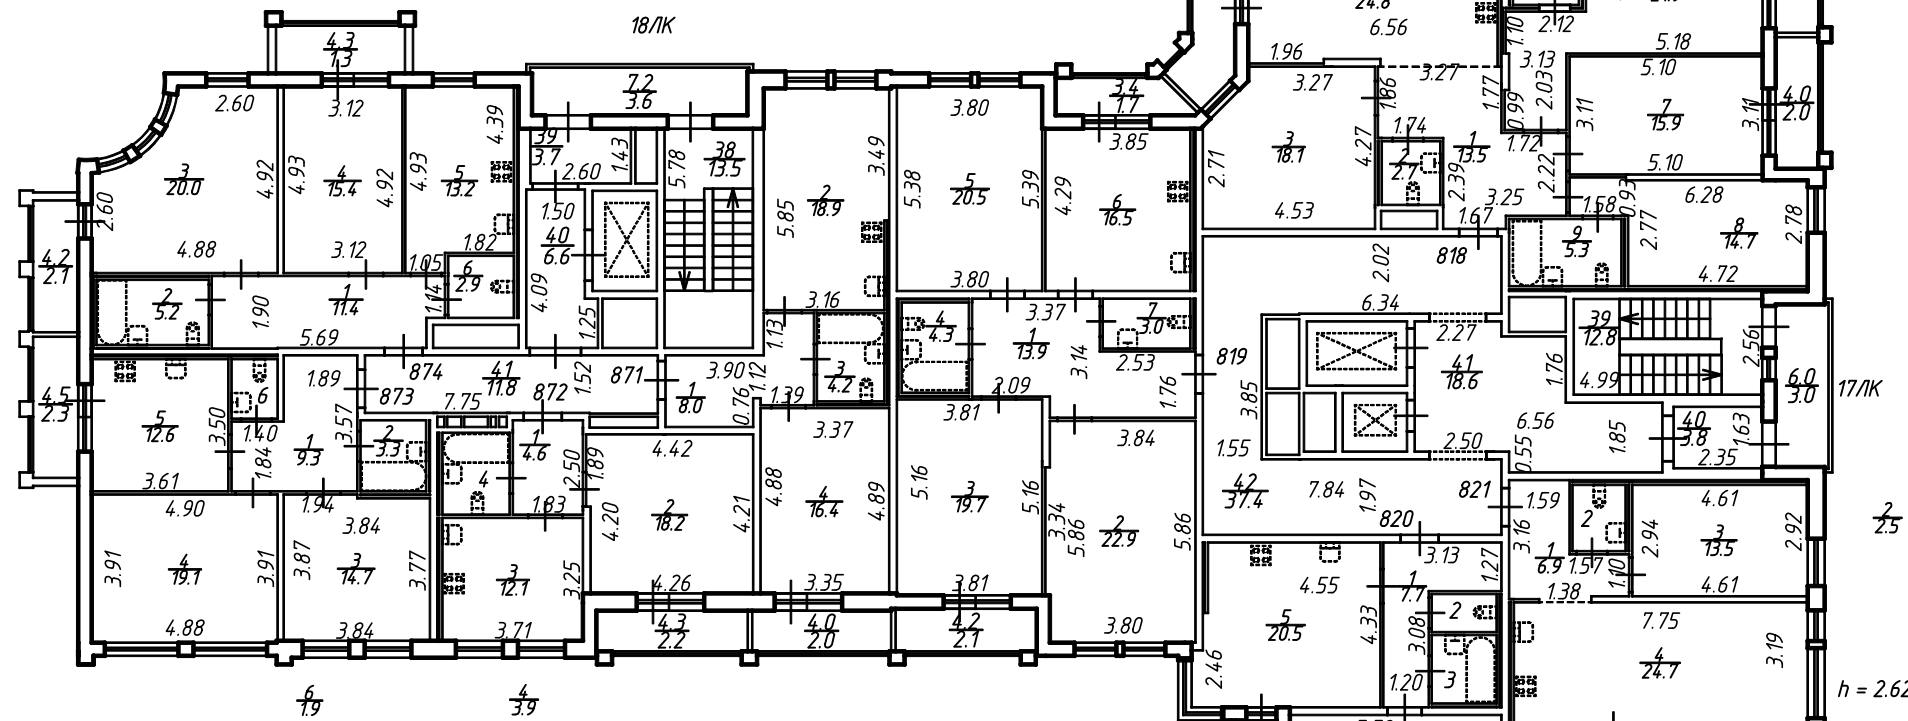

План 10 этажа

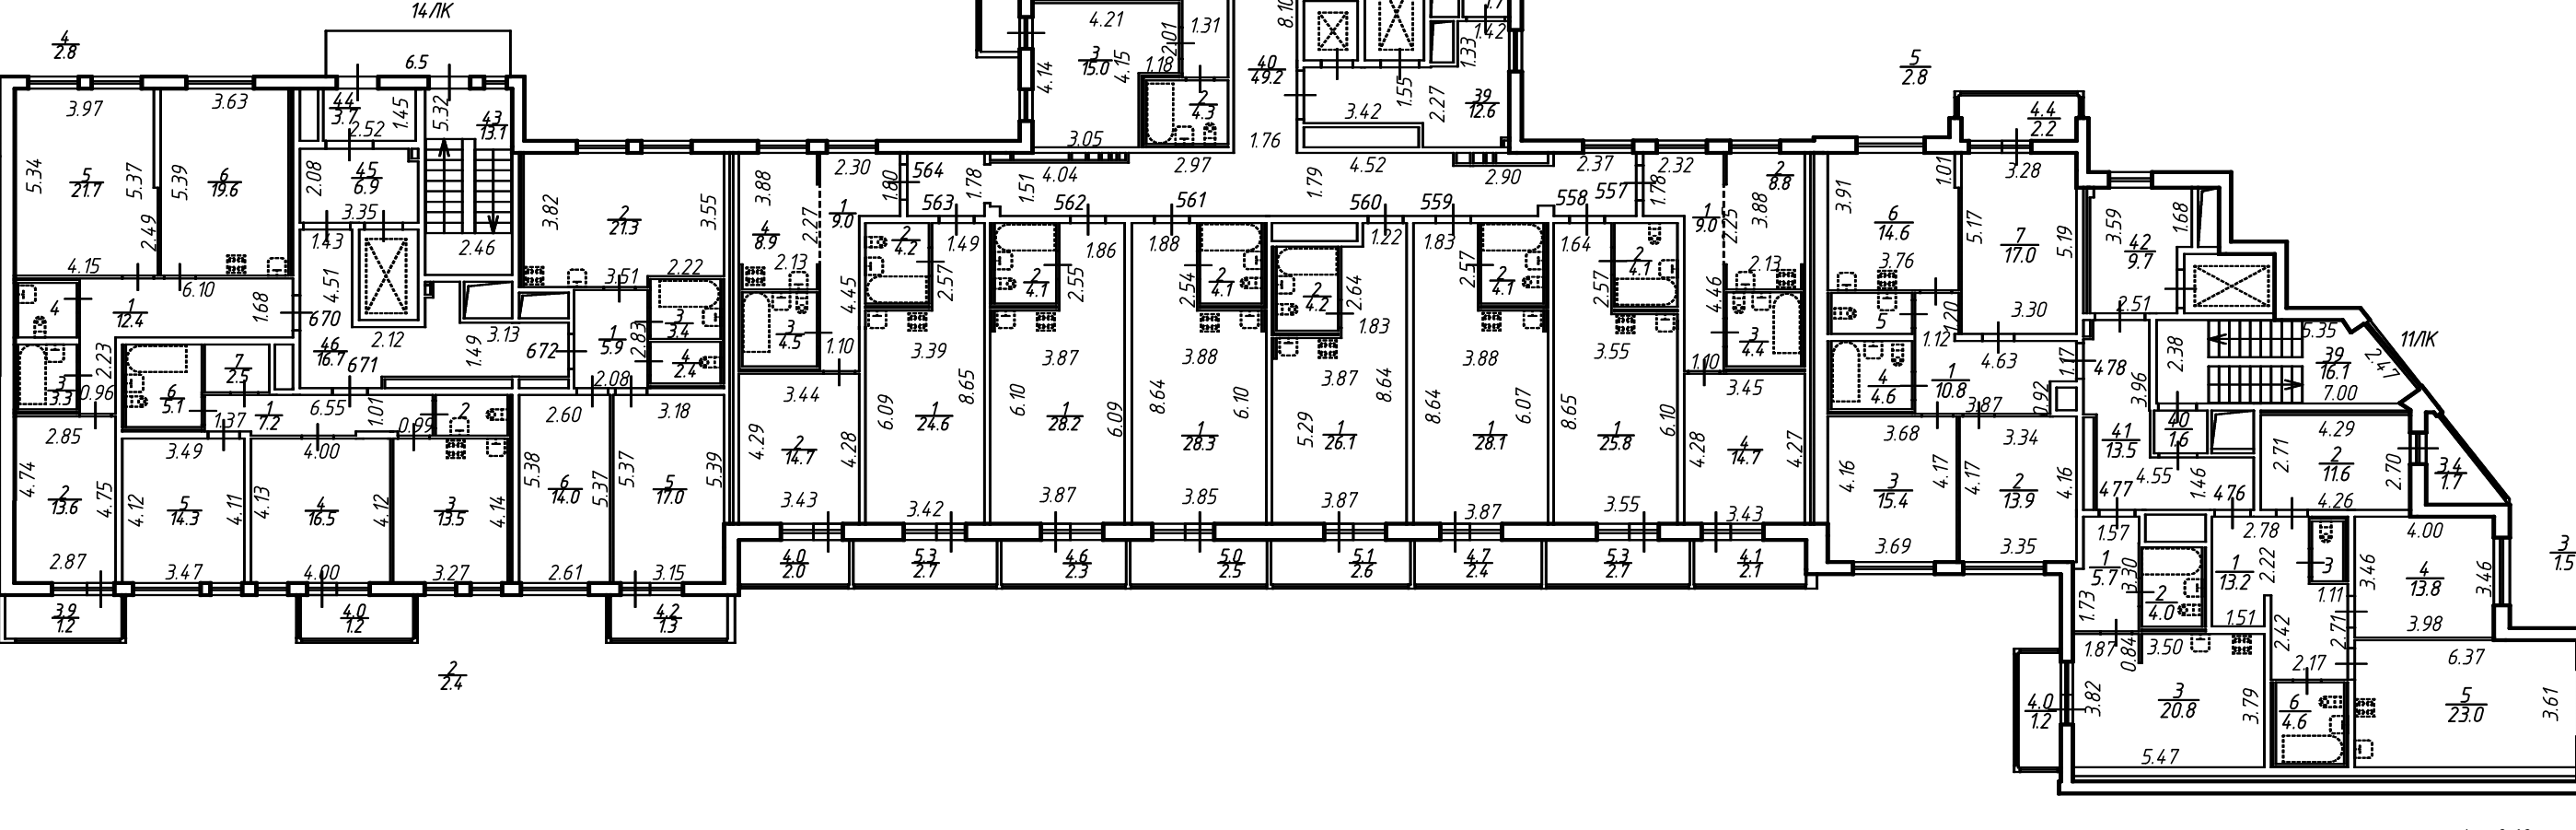

ООО ЦСКУ "Арсенал"		
Листов 20		Масштаб 1:200
Дата 28.03.2022		Подпись
Исполнитель: Генеральный директор		Сергей С.В.
Контроль: И.О.		