




План 14 этажа

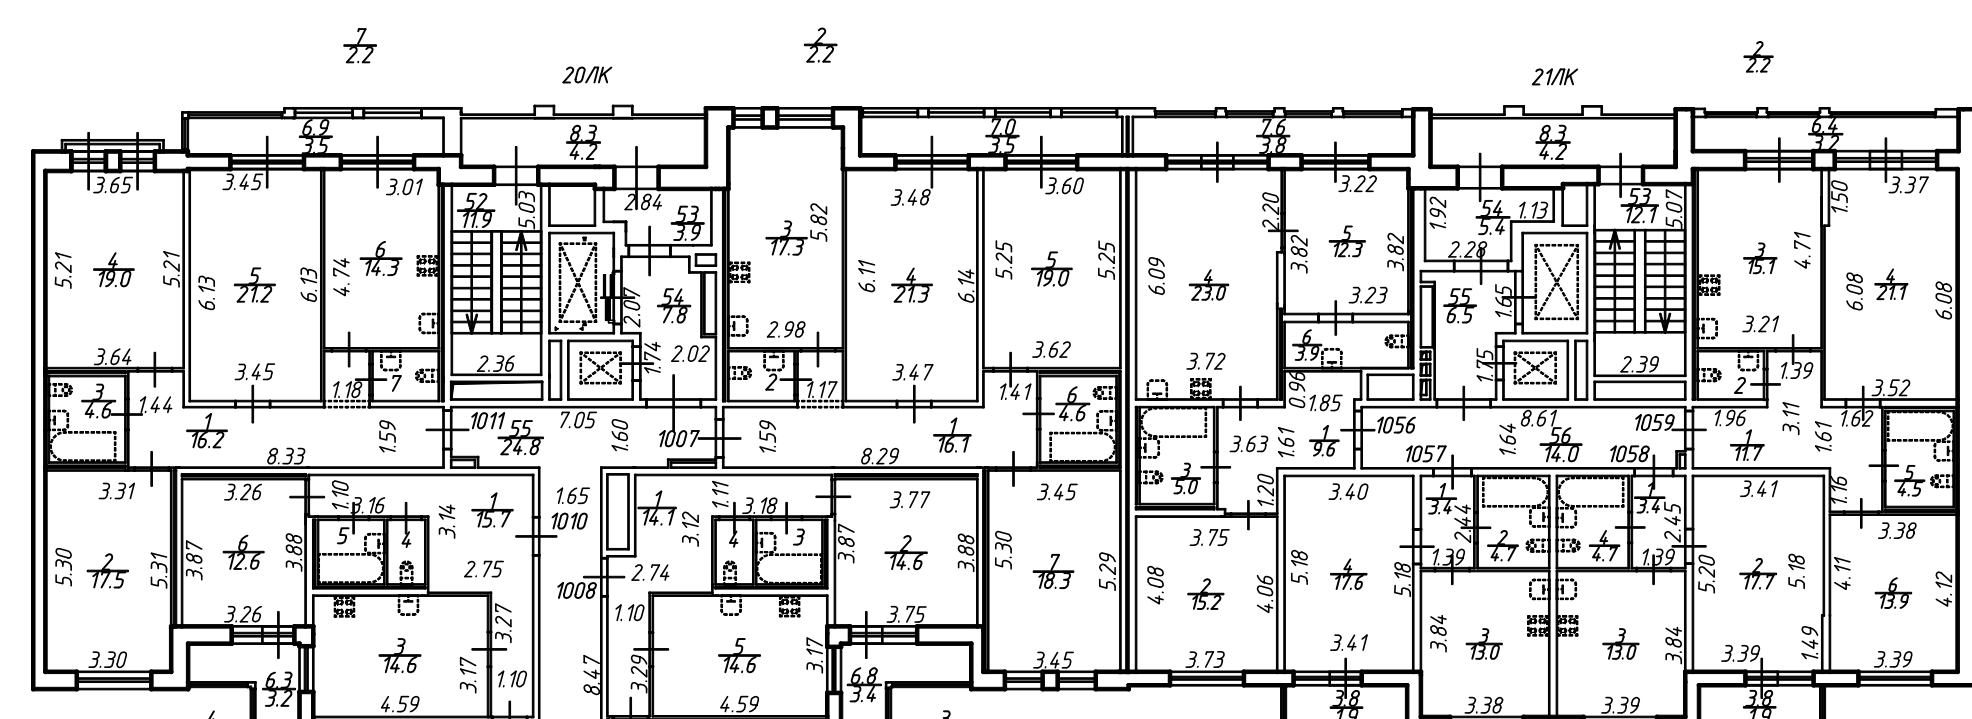


План 13 этажа

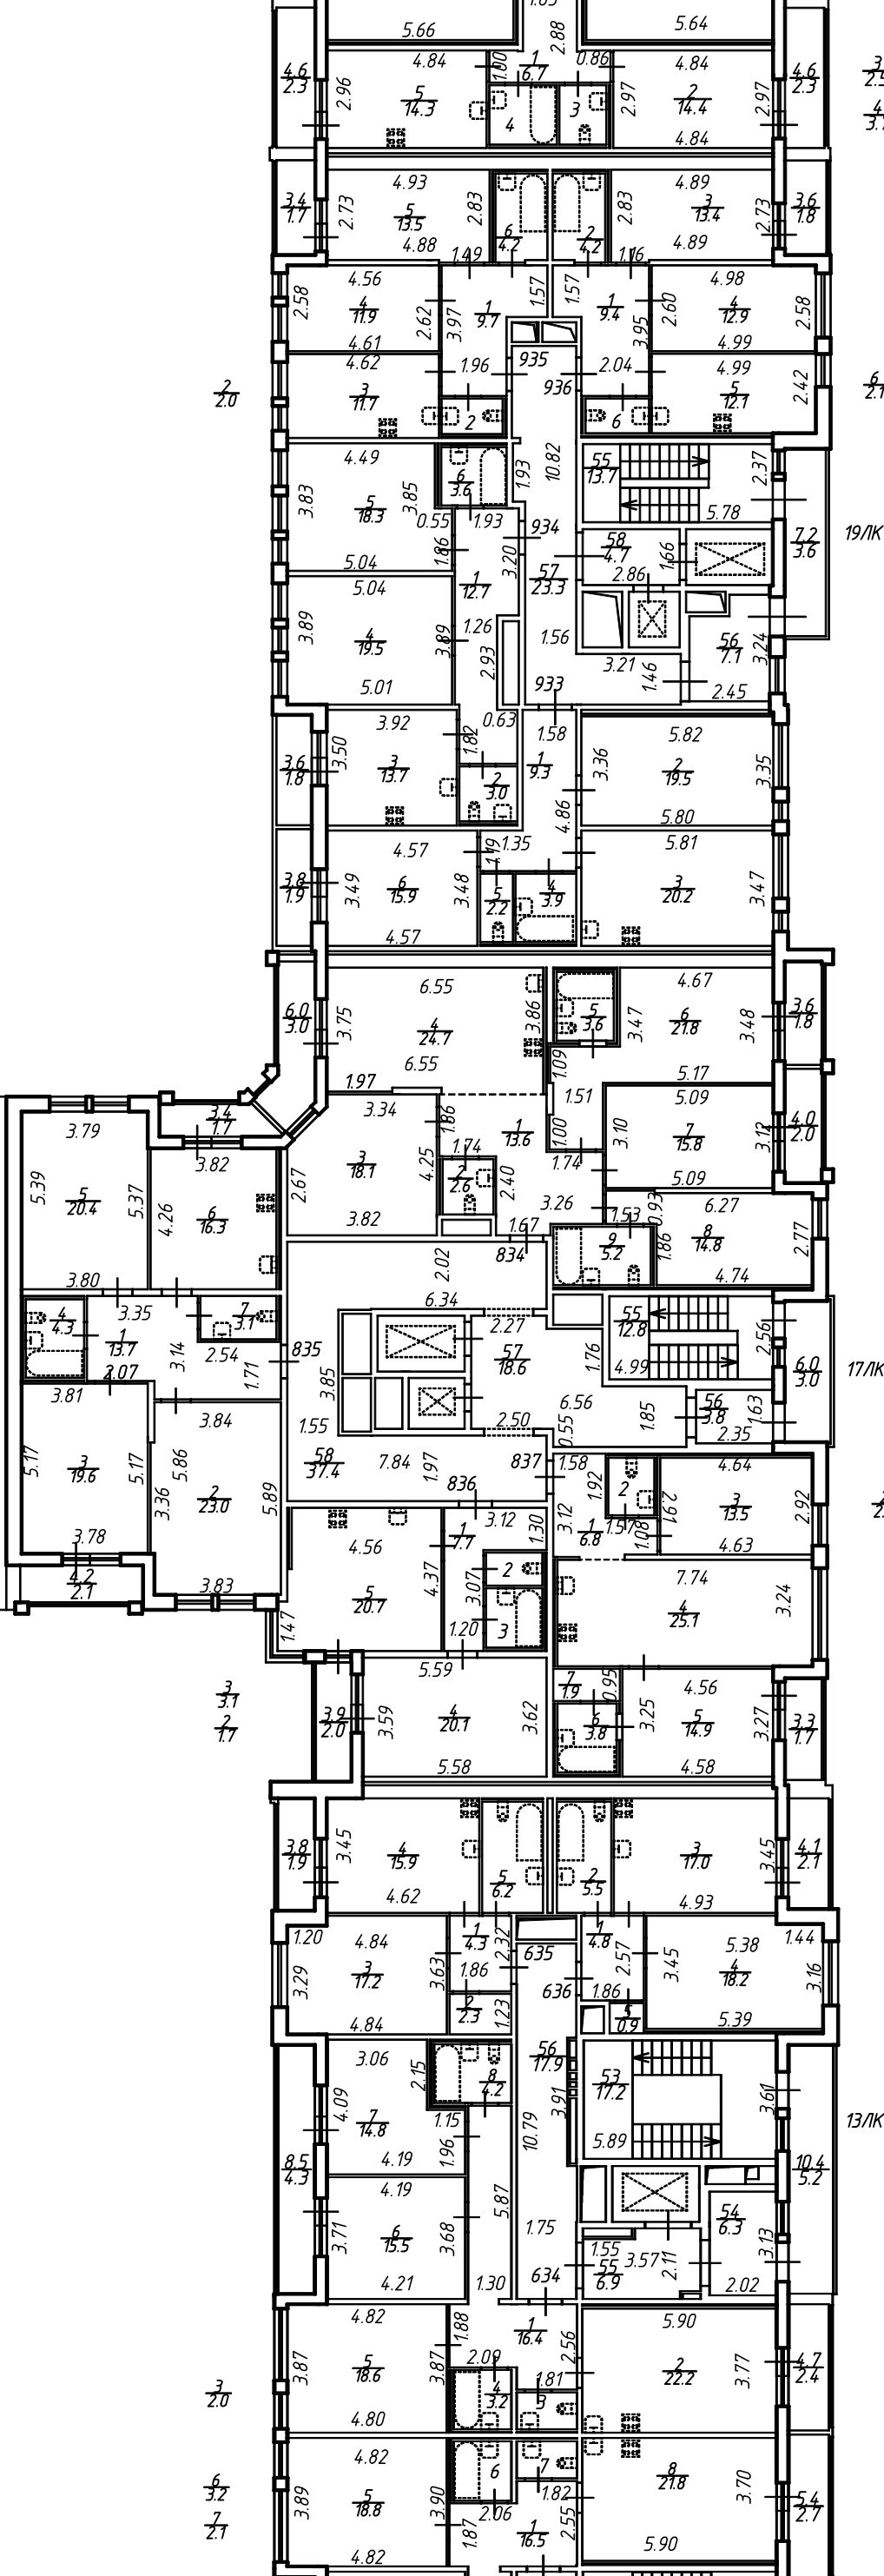

План мезонина

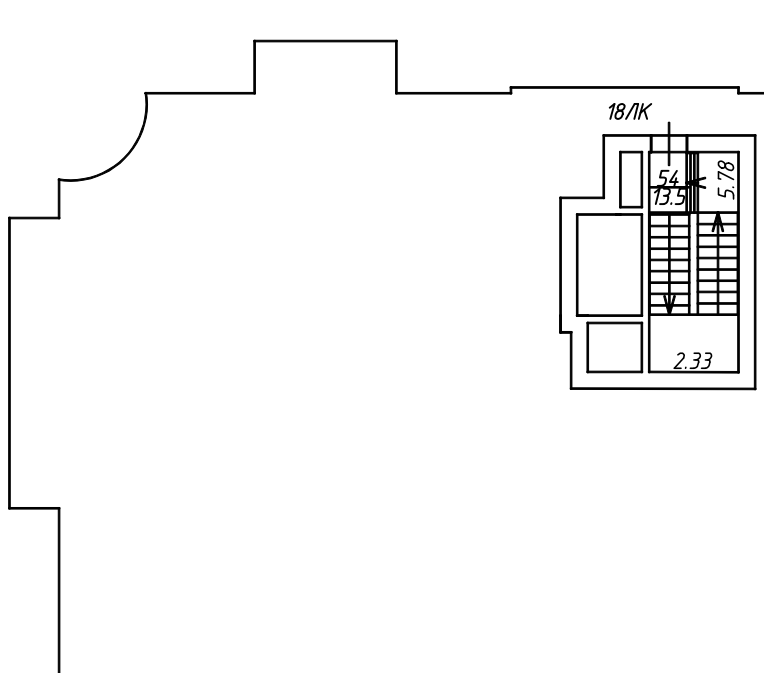

План 14 этажа

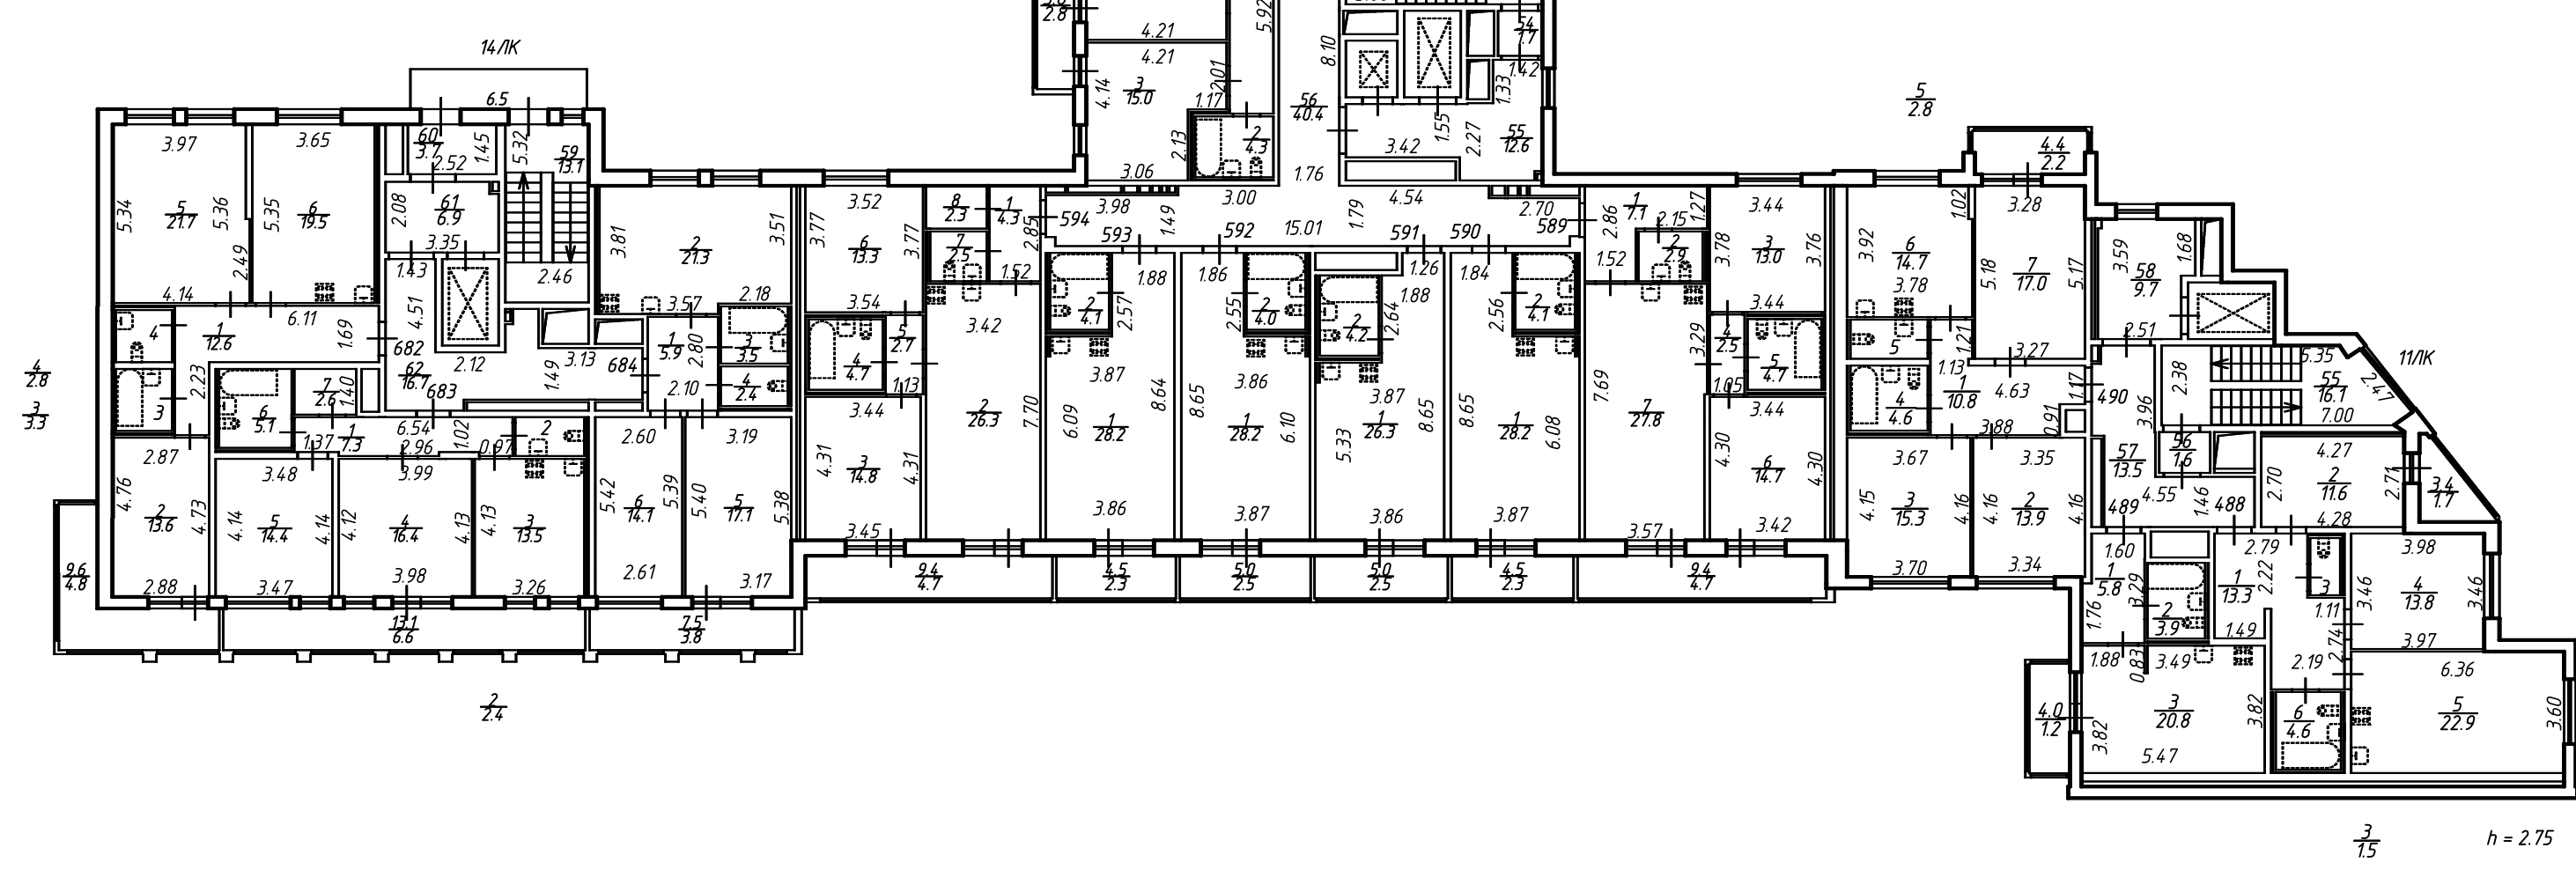

ООО "ЦСКУ "Арсенал"		
Лист 16	План 13 - 14 этажа и мезонина	Масштаб 1:200
Листов 20	части строения по адресу: Российская Федерация, Санкт-Петербург, муниципальный район Сестротровский, дом 71, строение 1	
Дата	Исполнитель	Контроль И.О.
28.03.2022	Генеральный директор	Сергей С.В.