




План 8 этажа

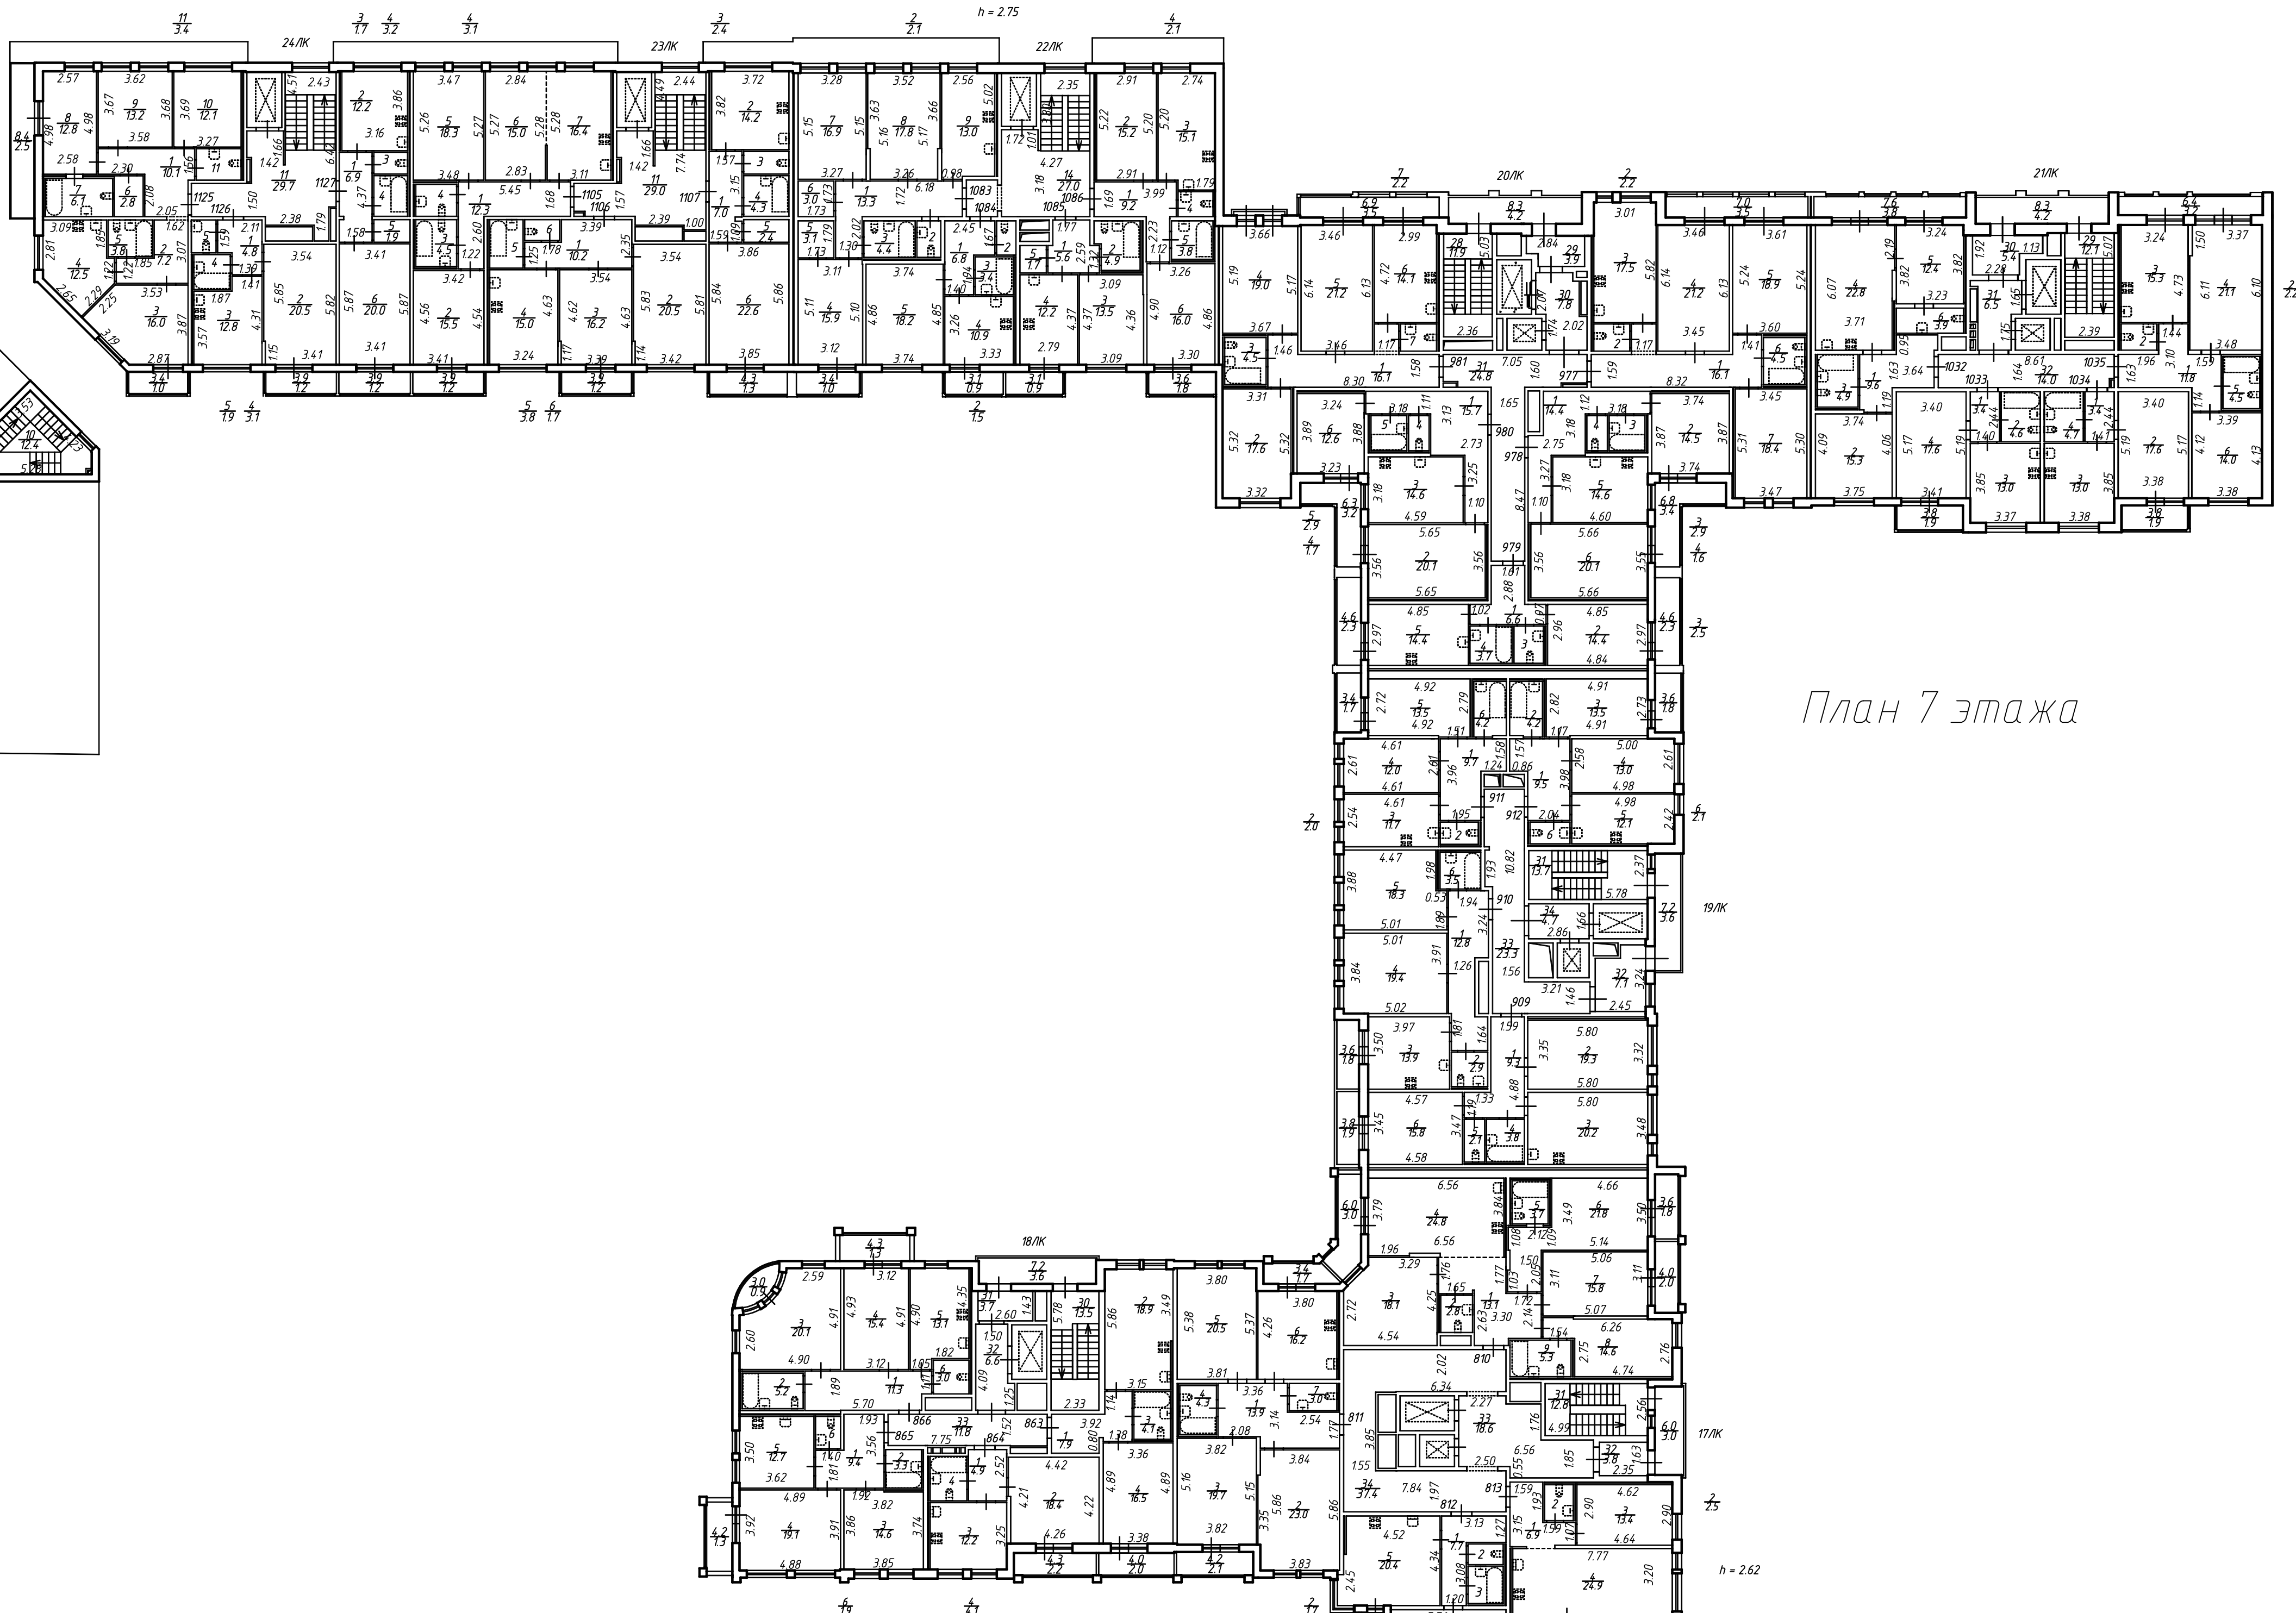

План 7 этажа

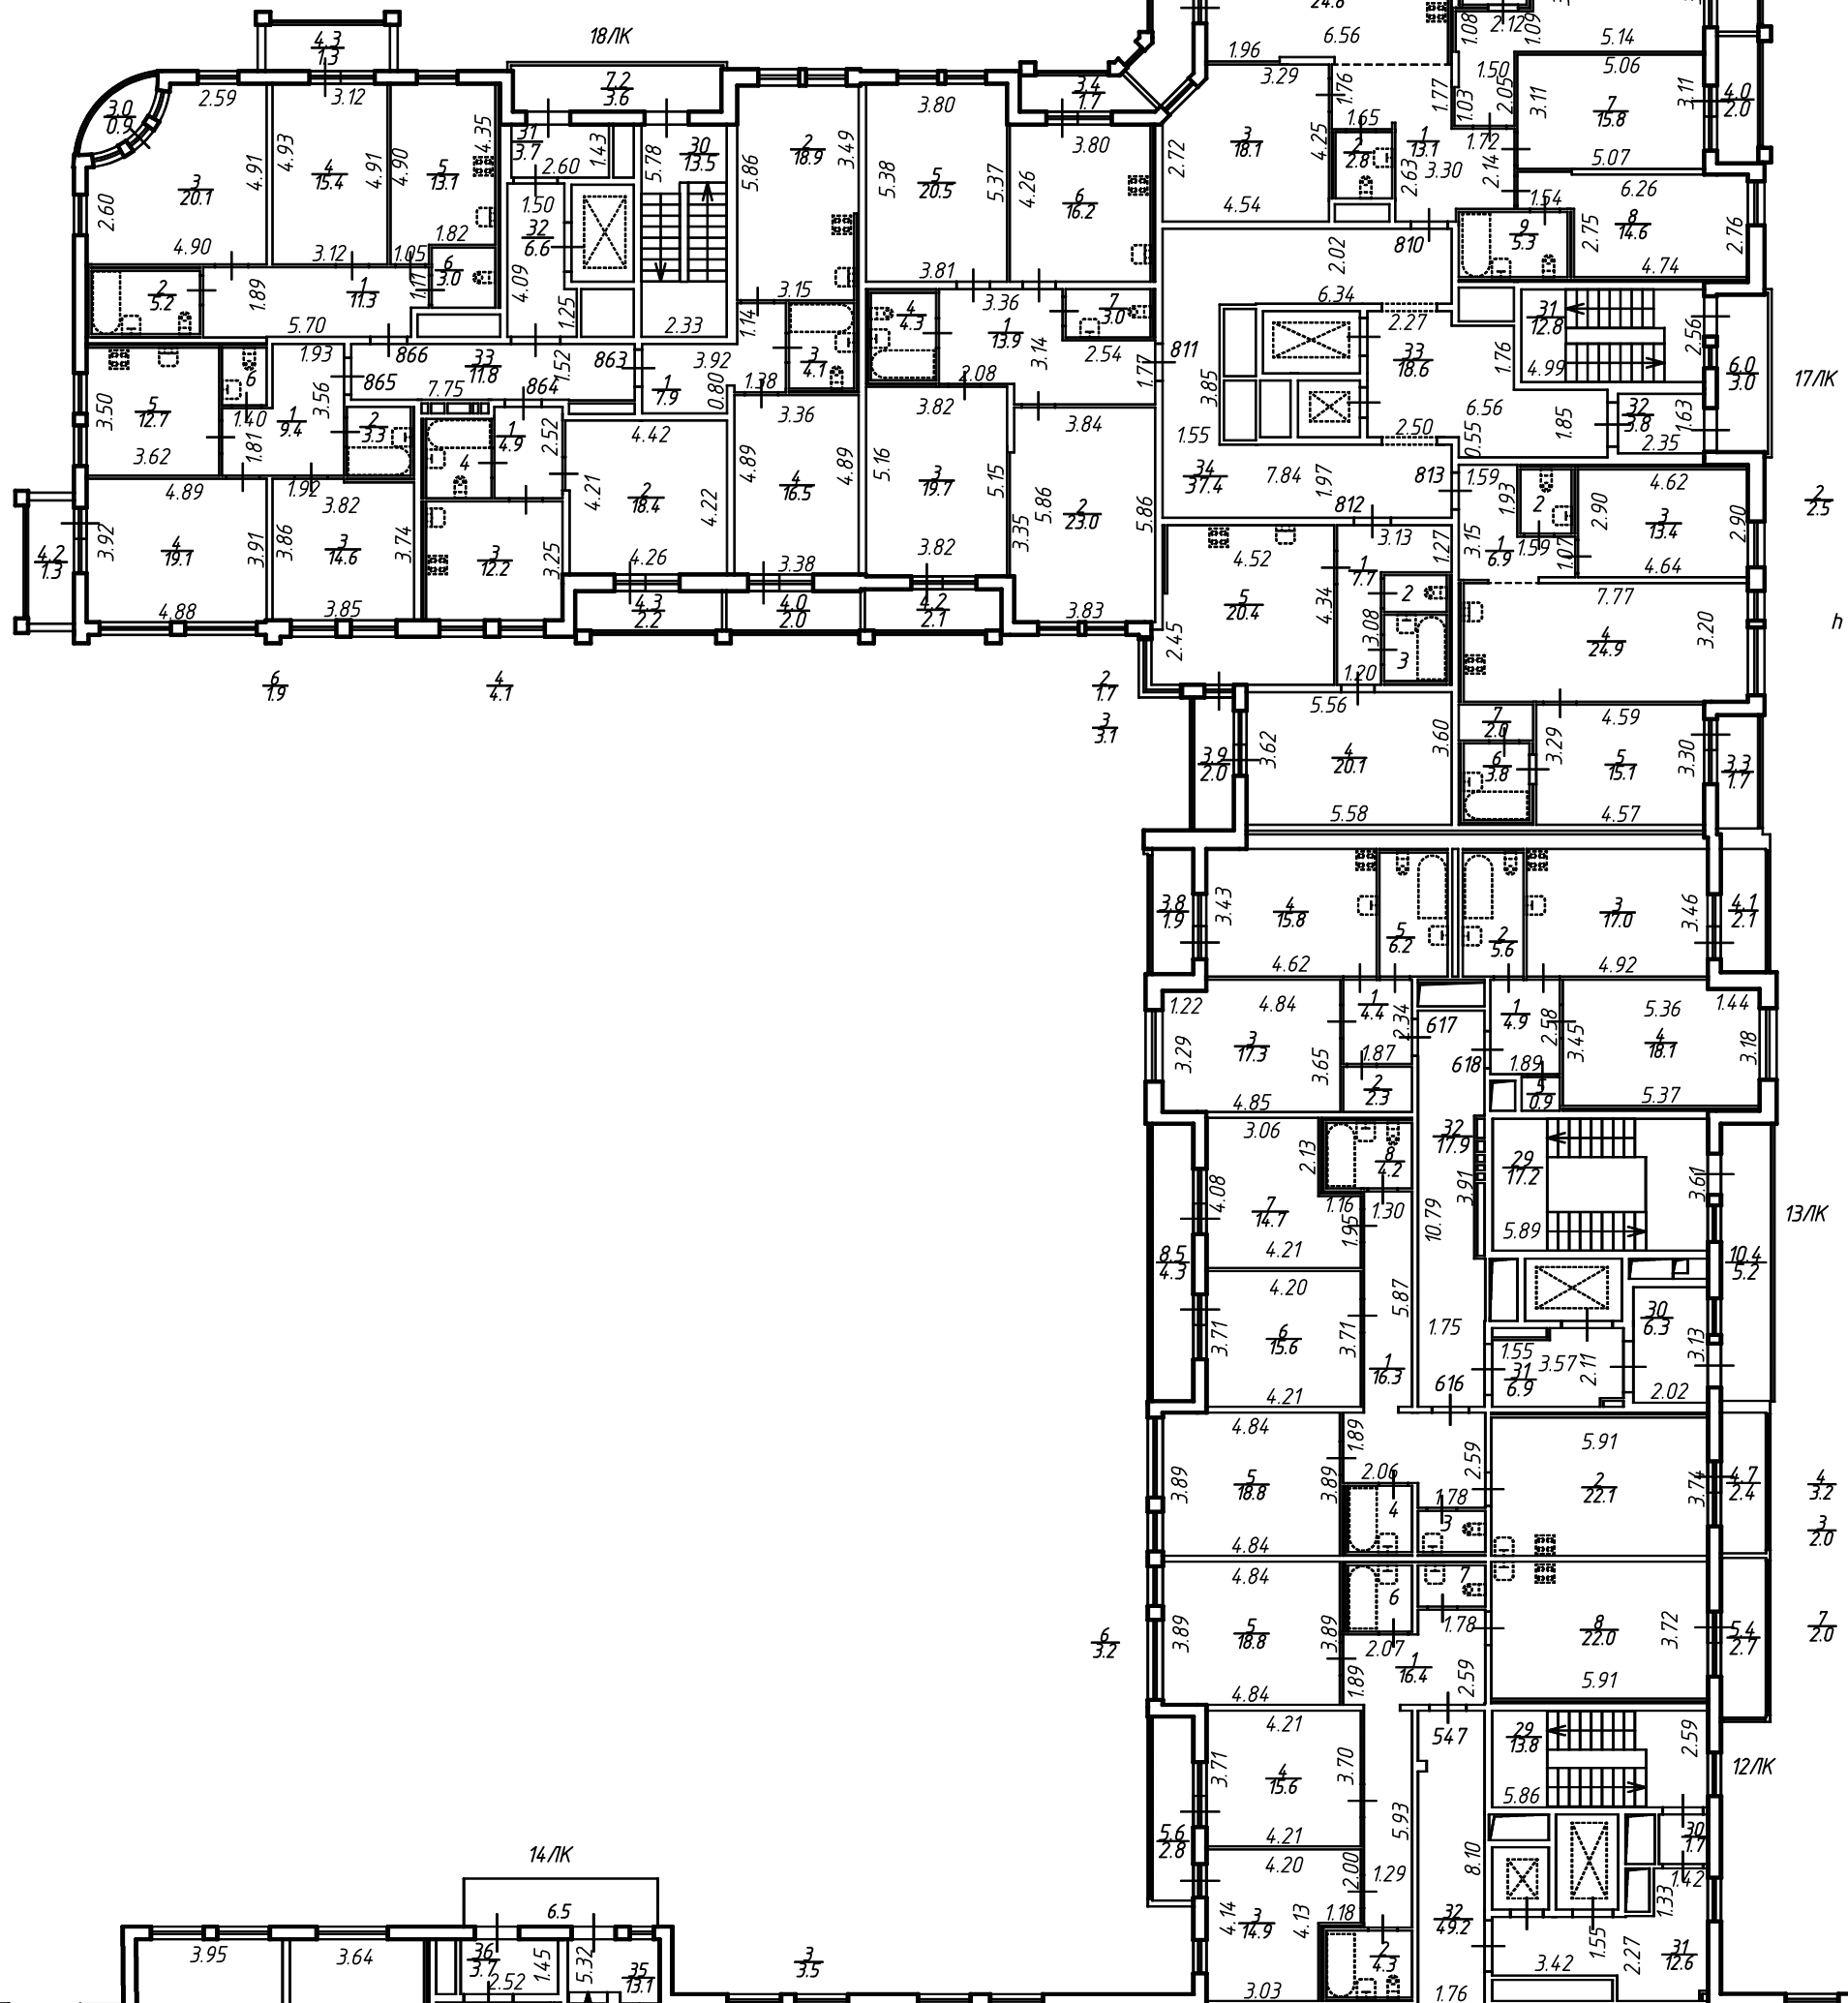

План 8 этажа

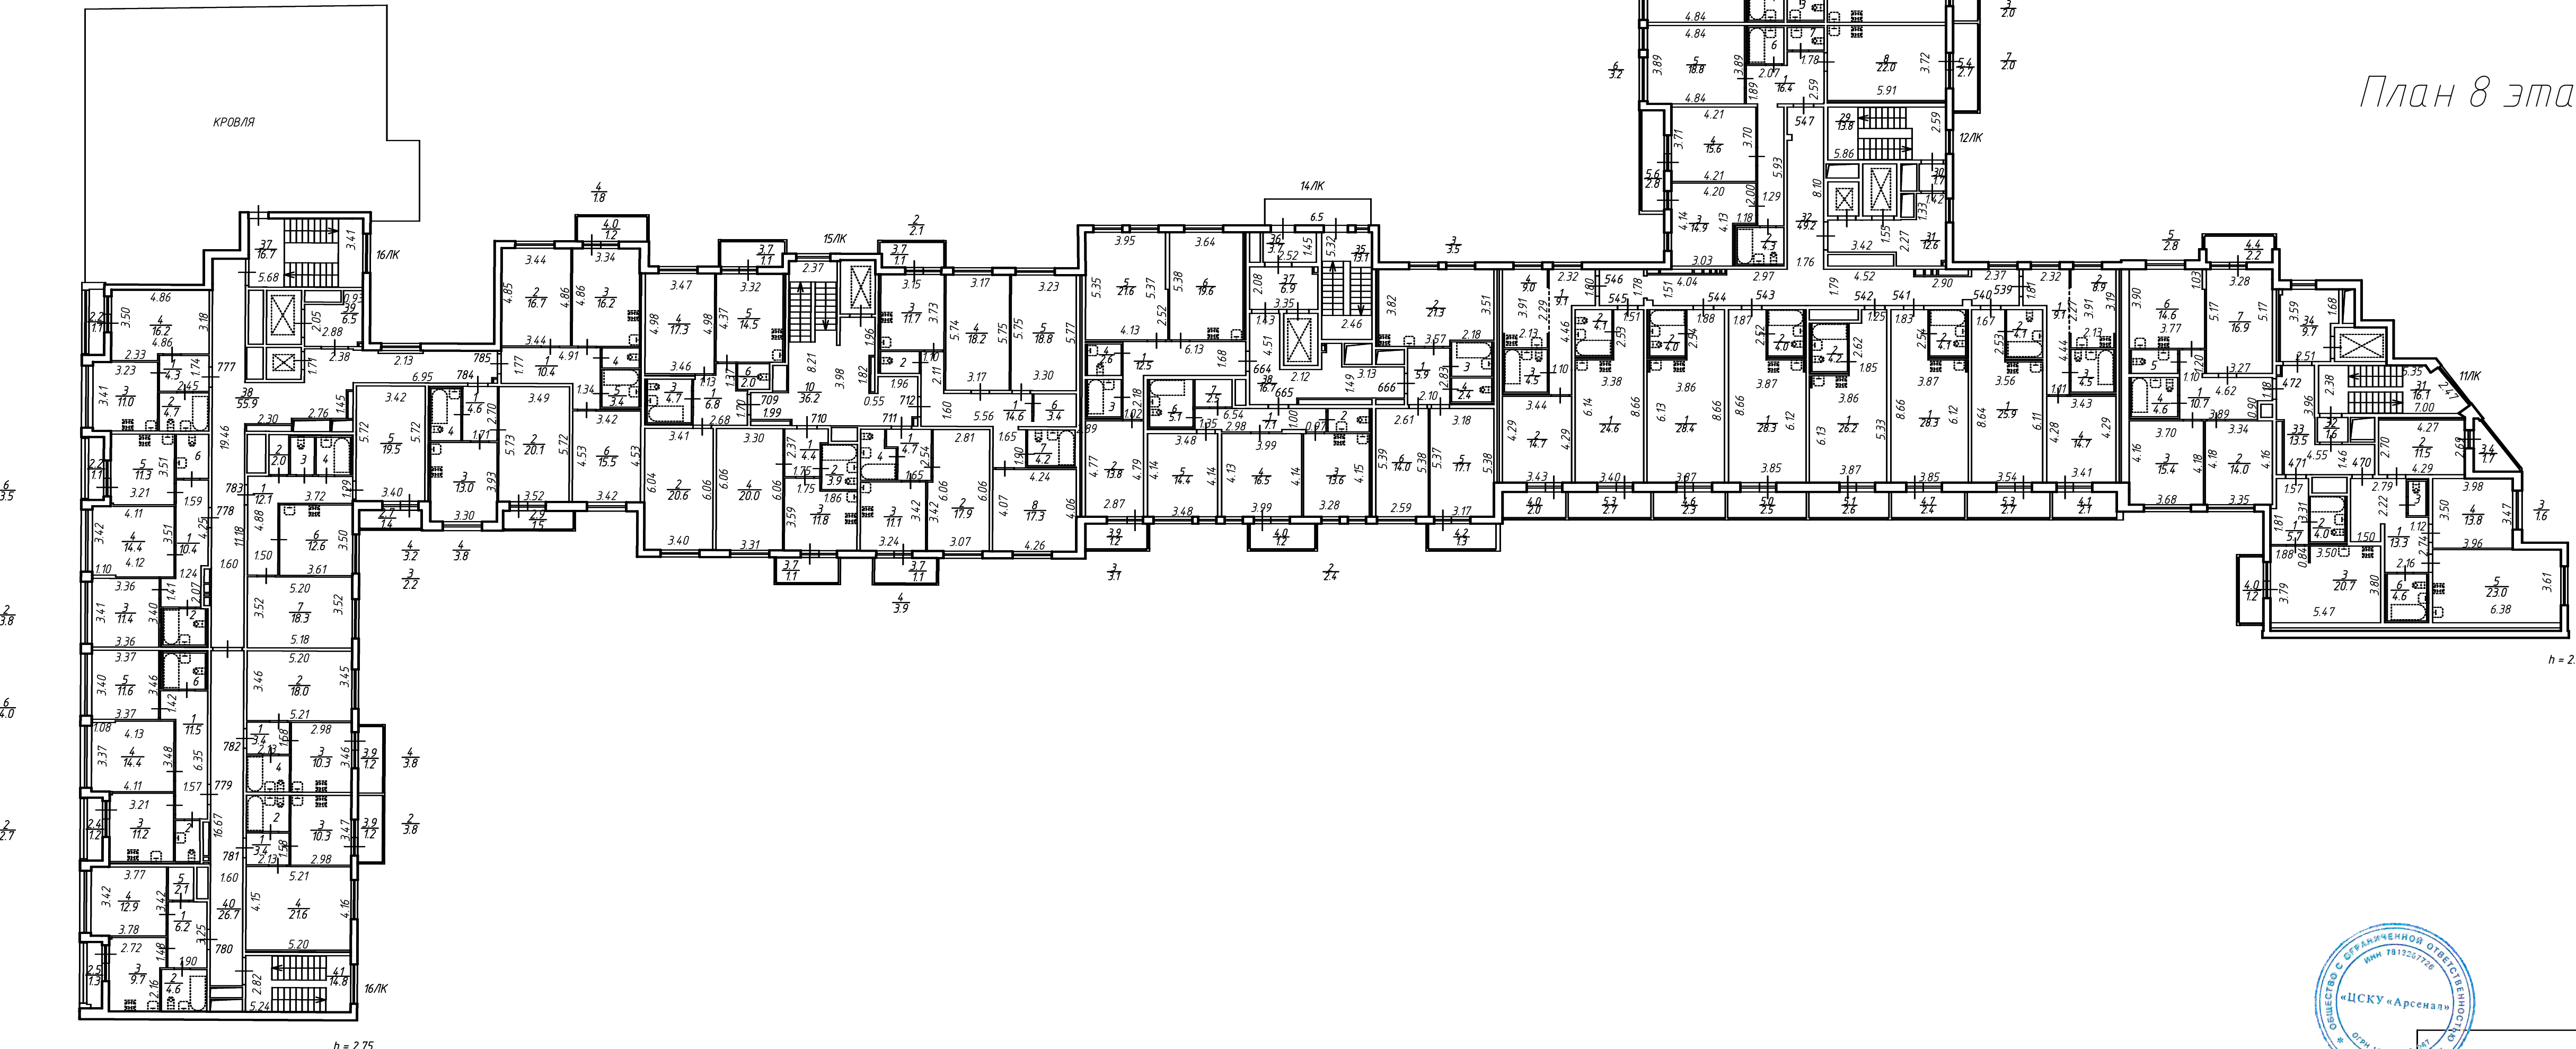

План 8 этажа



ООО "ЦСКУ «Архитект»			
Лист 10	План 7 - 8 этажа и мезонина	Масштаб 1:200	
Листов 20	частей строения по адресу: Российская Федерация, Санкт-Петербург, муниципальный округ, Выборгский район, Выборгский район, дом 77, строение 1		
Дата	Исполнитель	Проектировщик	Подпись
28.03.2022	Генеральный директор	Сергей Е.В.	