




План 1 этажа

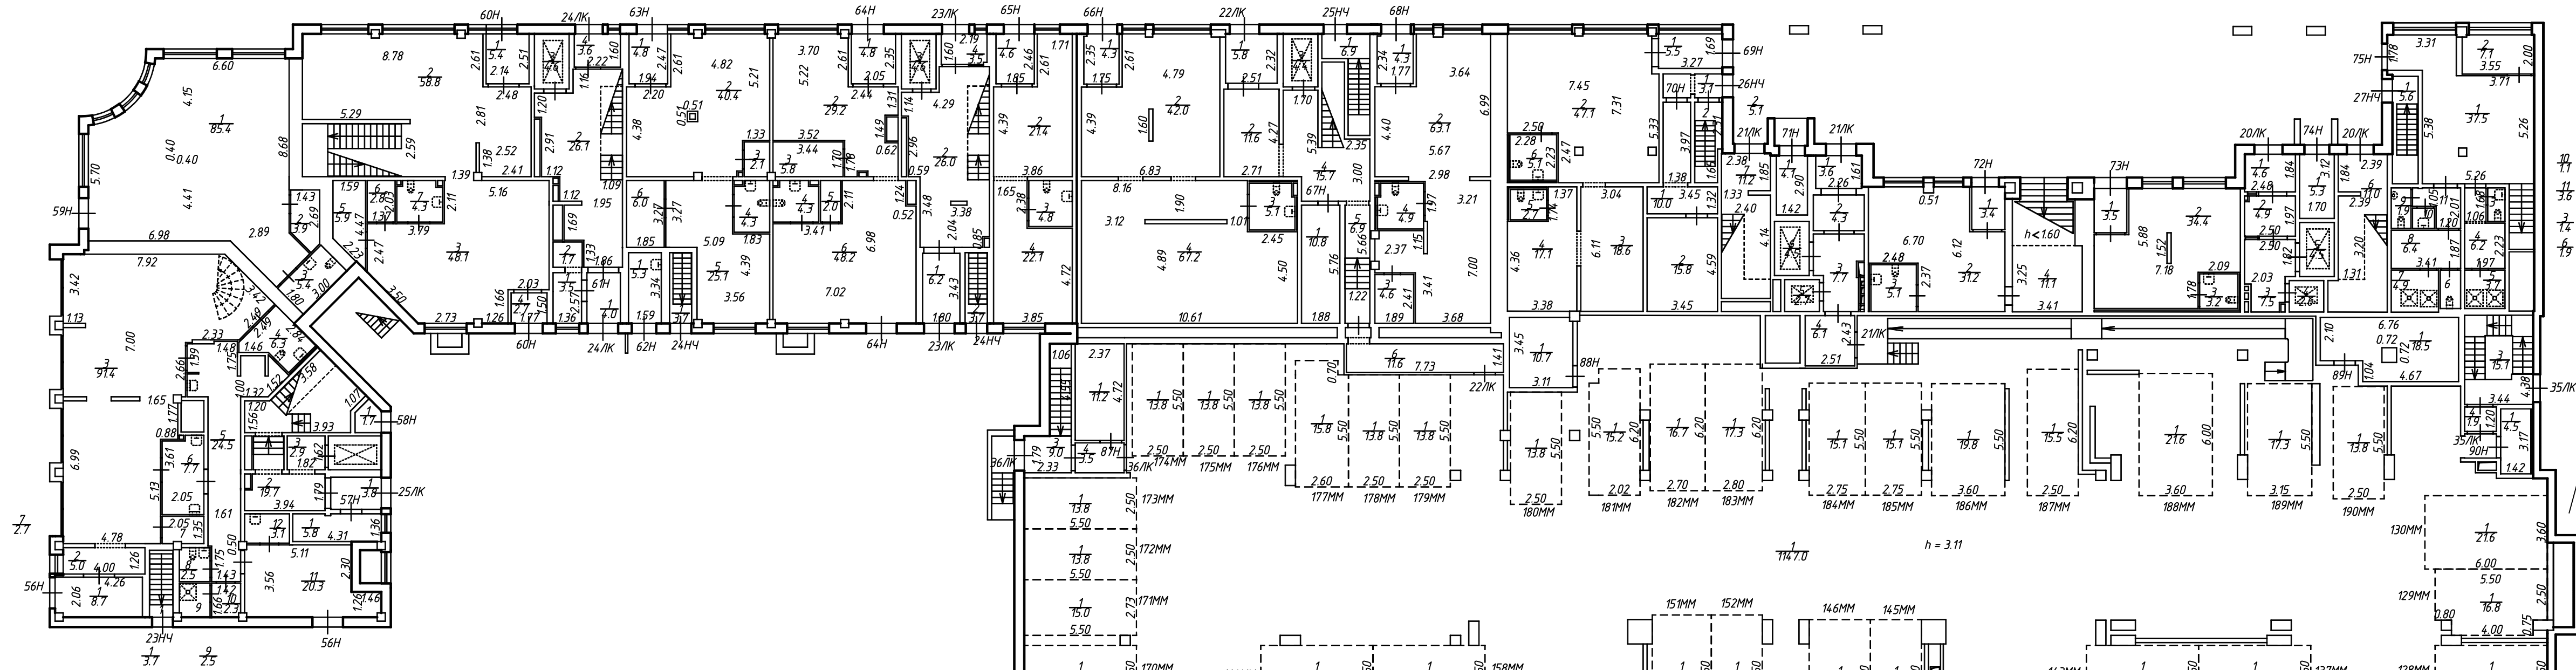


План цокольного этажа

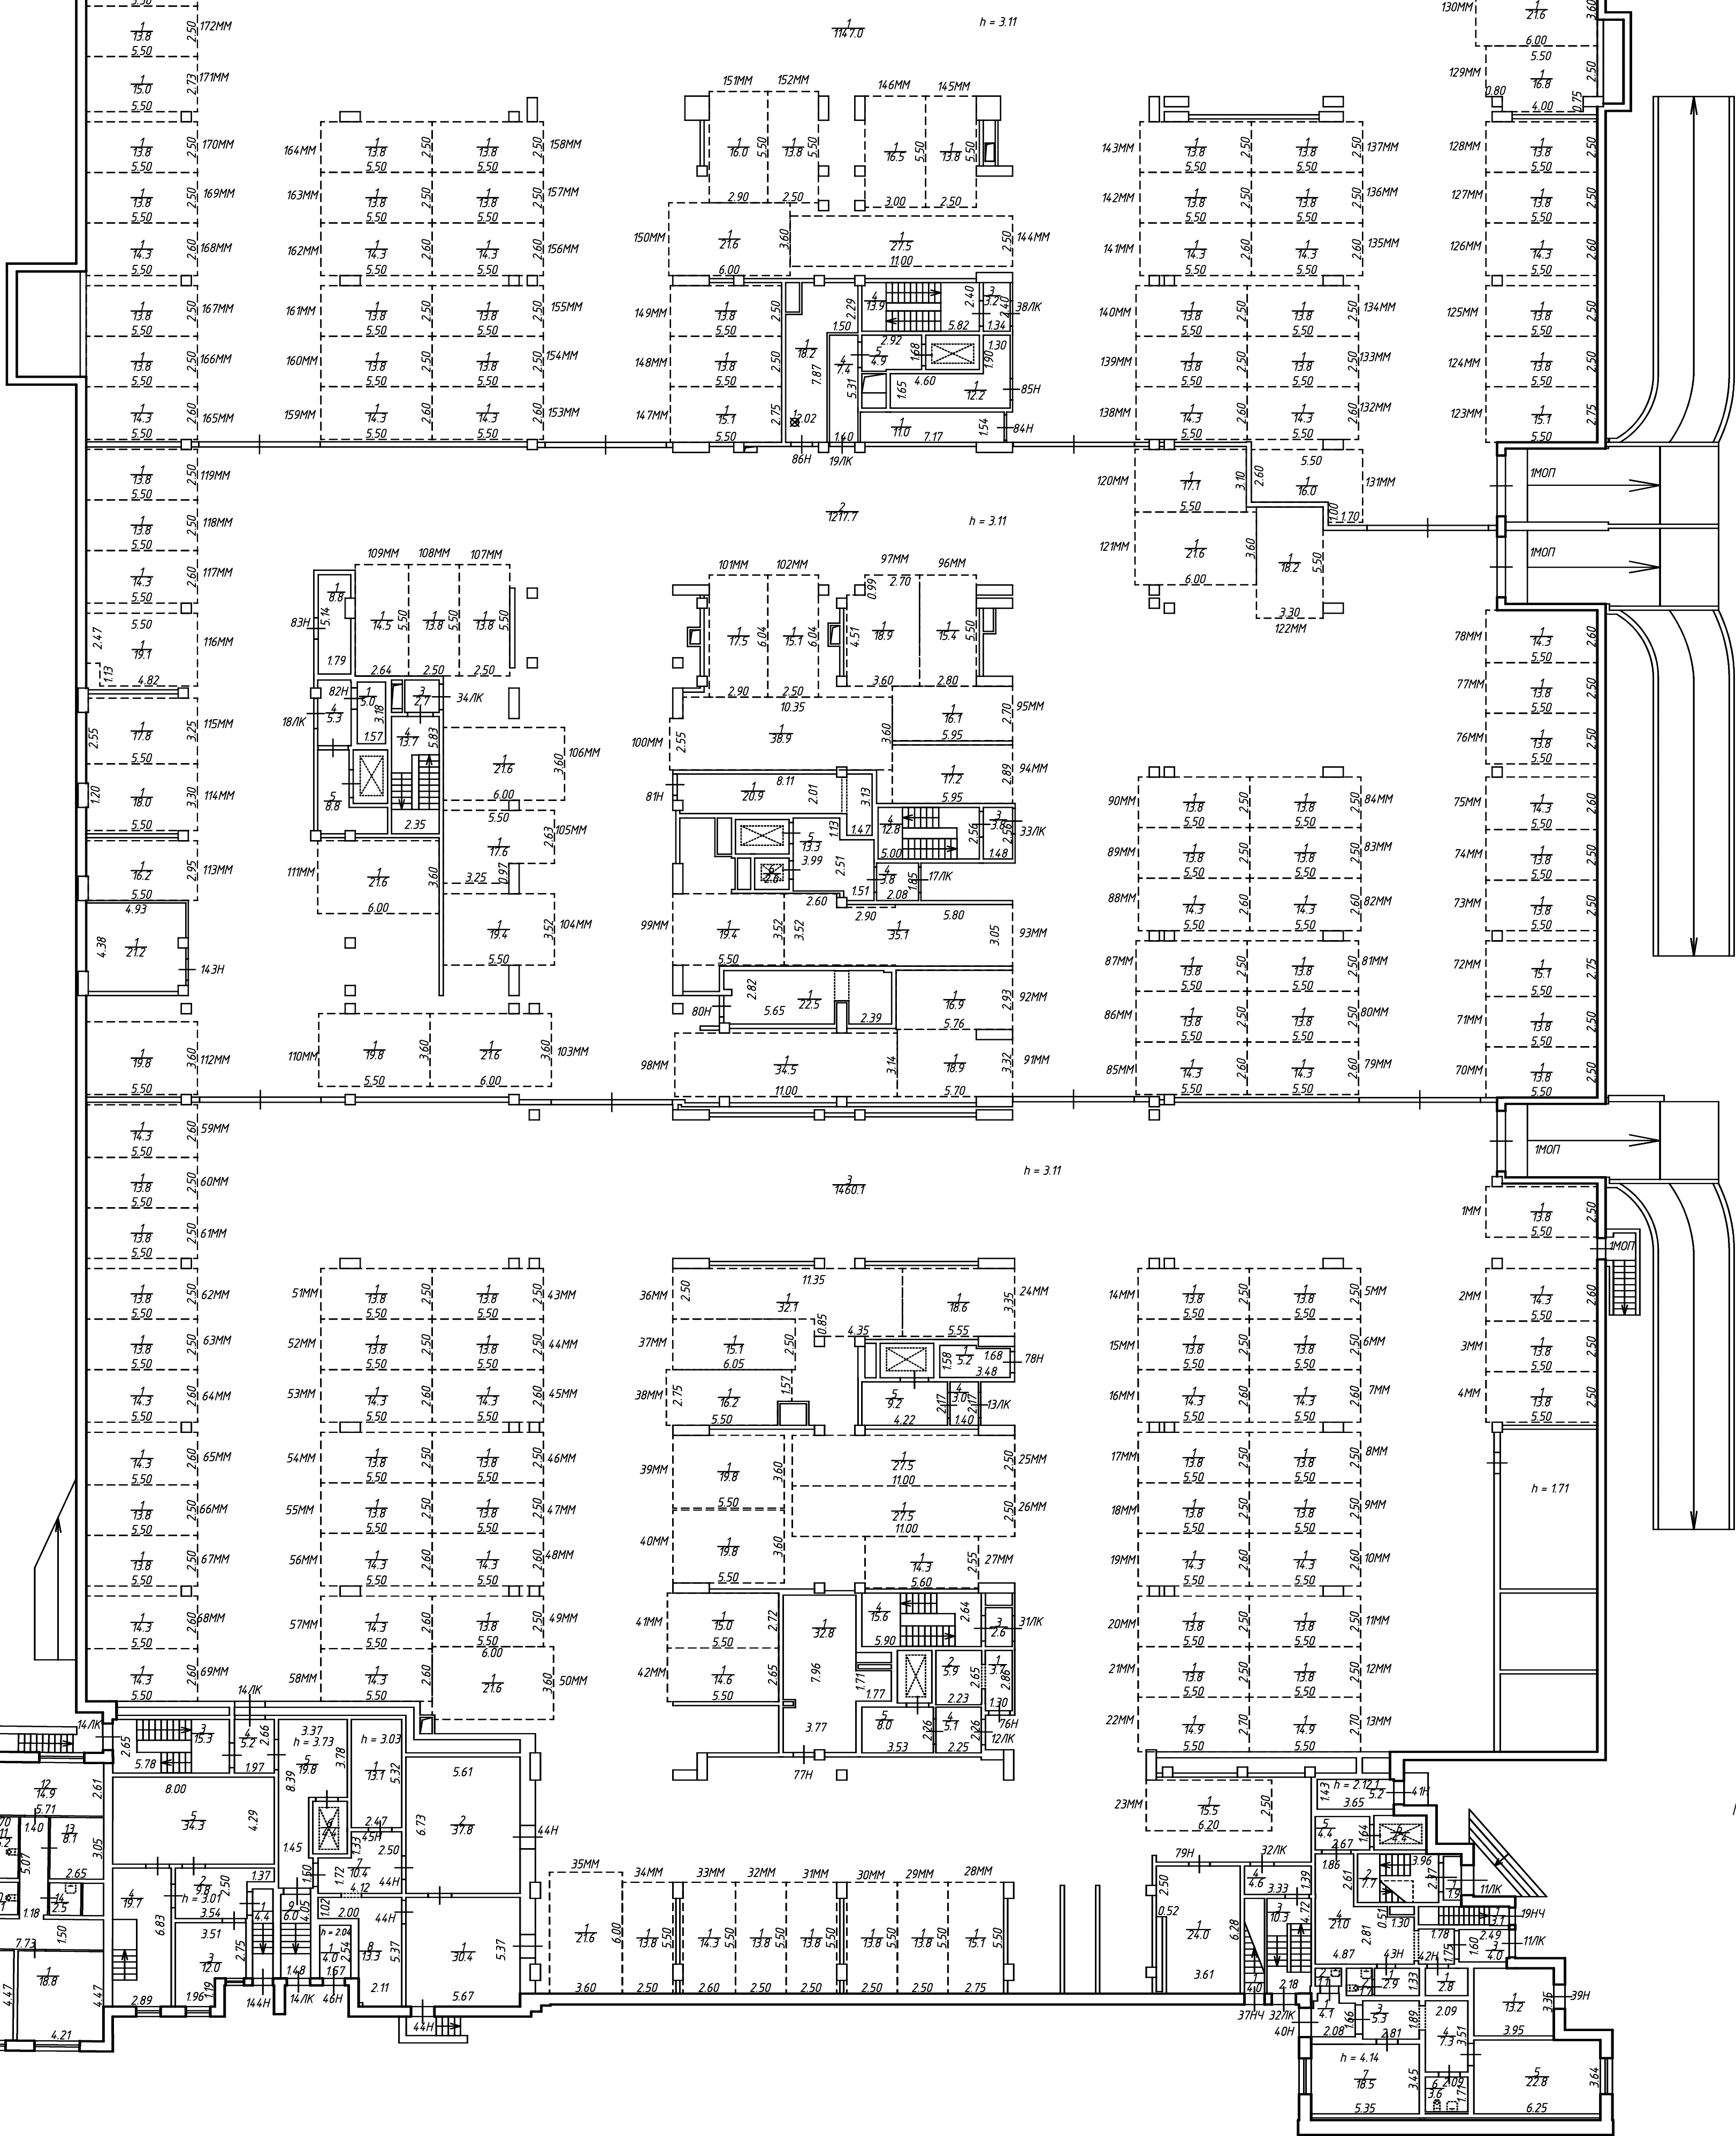

План 1 этажа

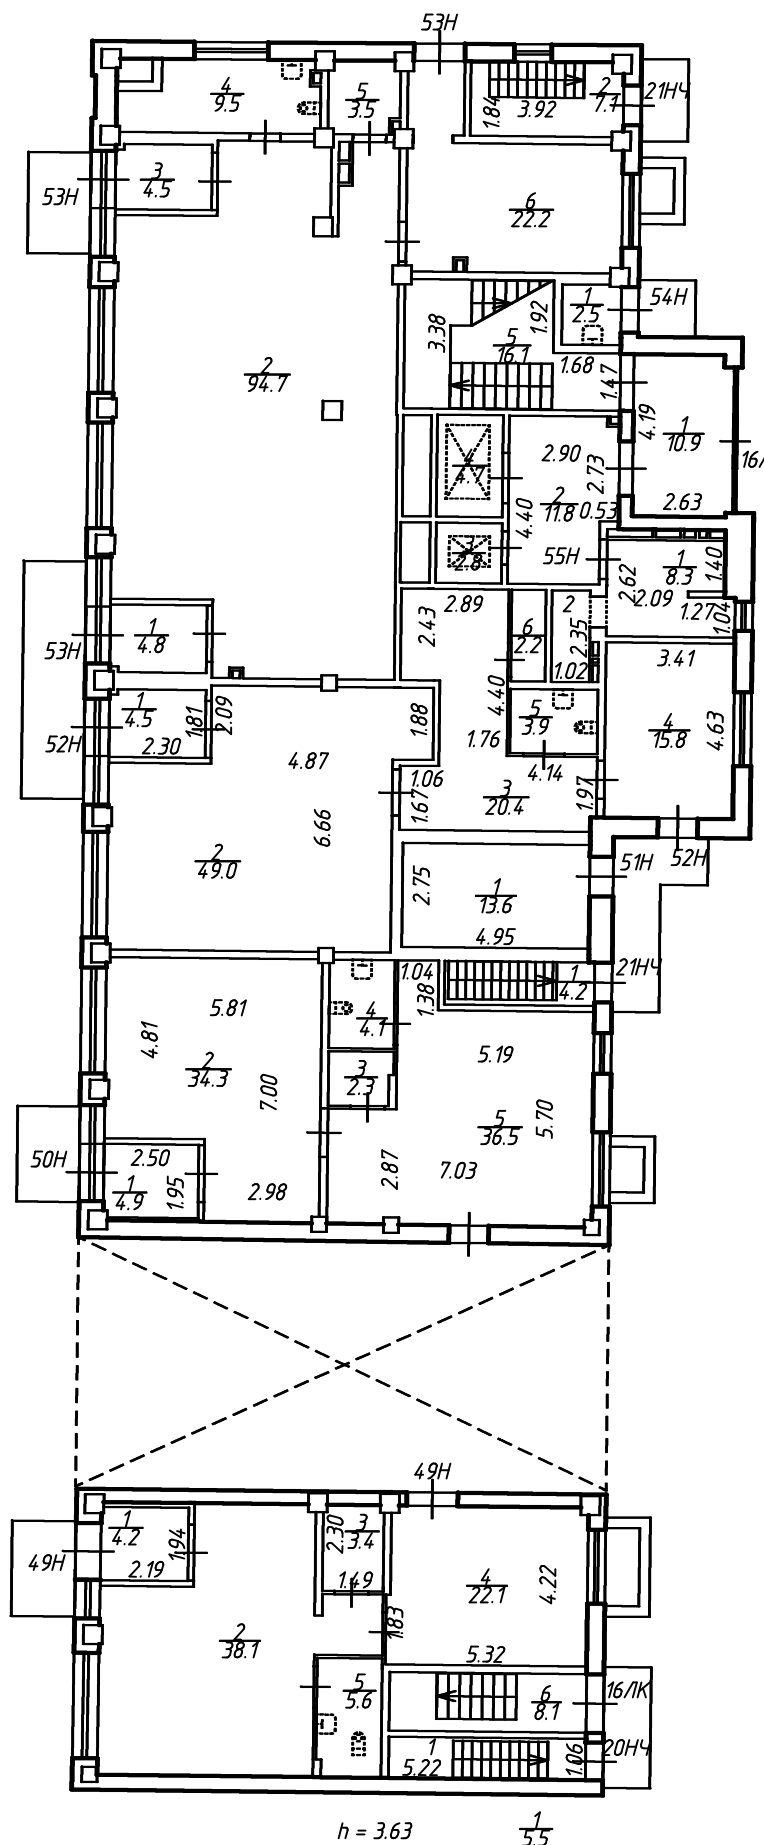

План 1 этажа

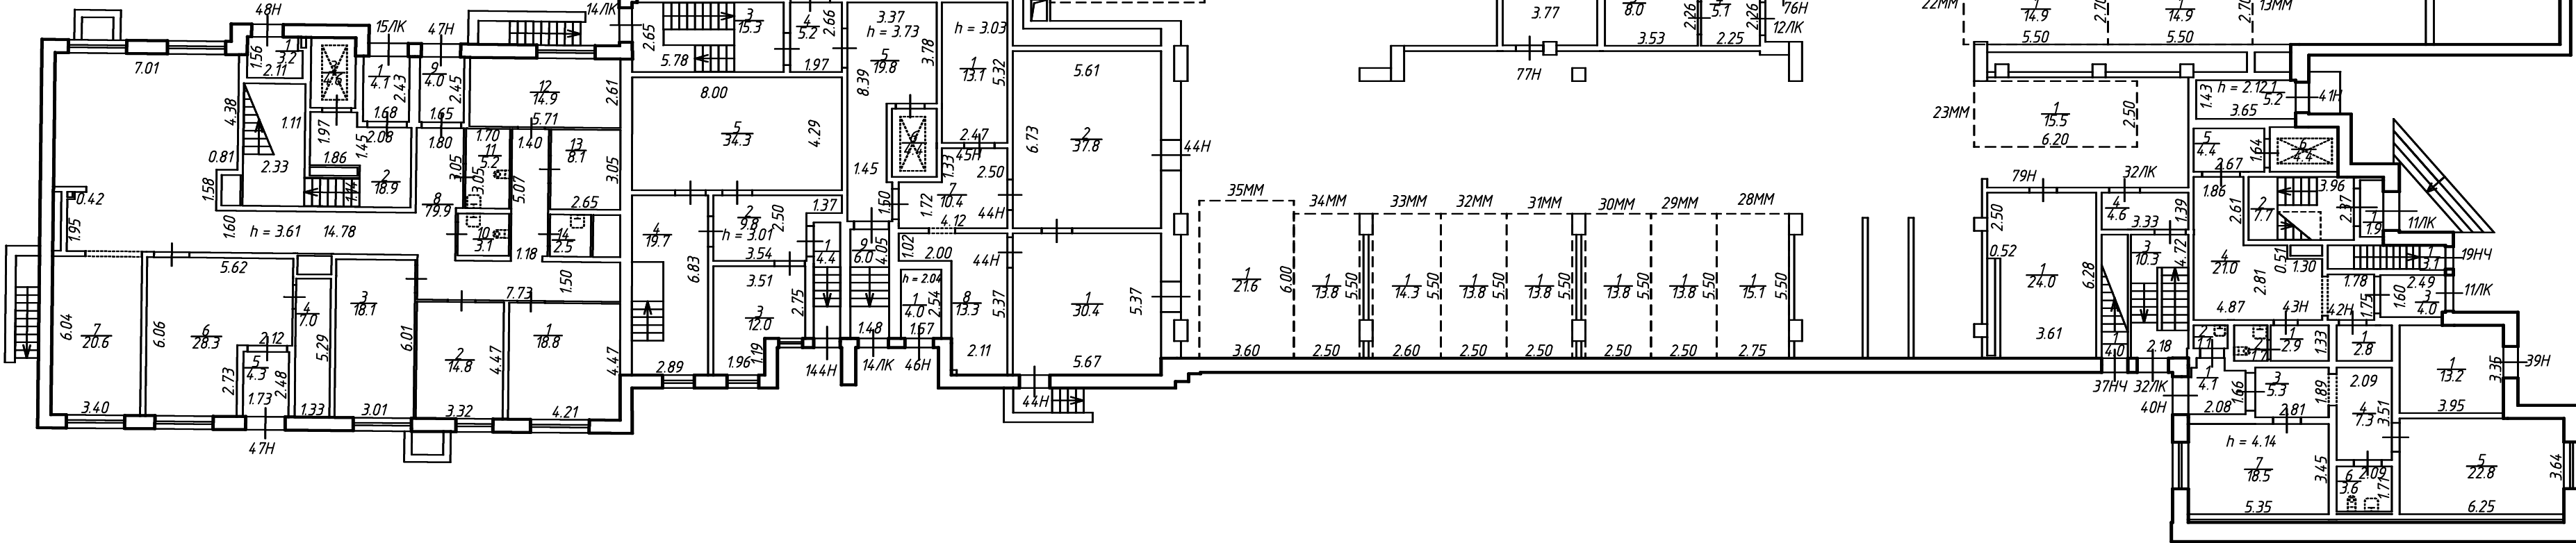

ООО "ЦСК" "Аргентина"			
Лист 2	План цокольного и 1-го этажа		Масштаб 1:200
Лист 20	часту строения по адресу: Российская Федерация, Санкт-Петербург, муниципальный округ, Выборгский район, Выборгский район, дом 77, литера А		
Дата	Исполнитель	Проектировщик	Подпись
28.03.2022	Генеральный директор	Сергей Е.В.	