




План 2 этажа

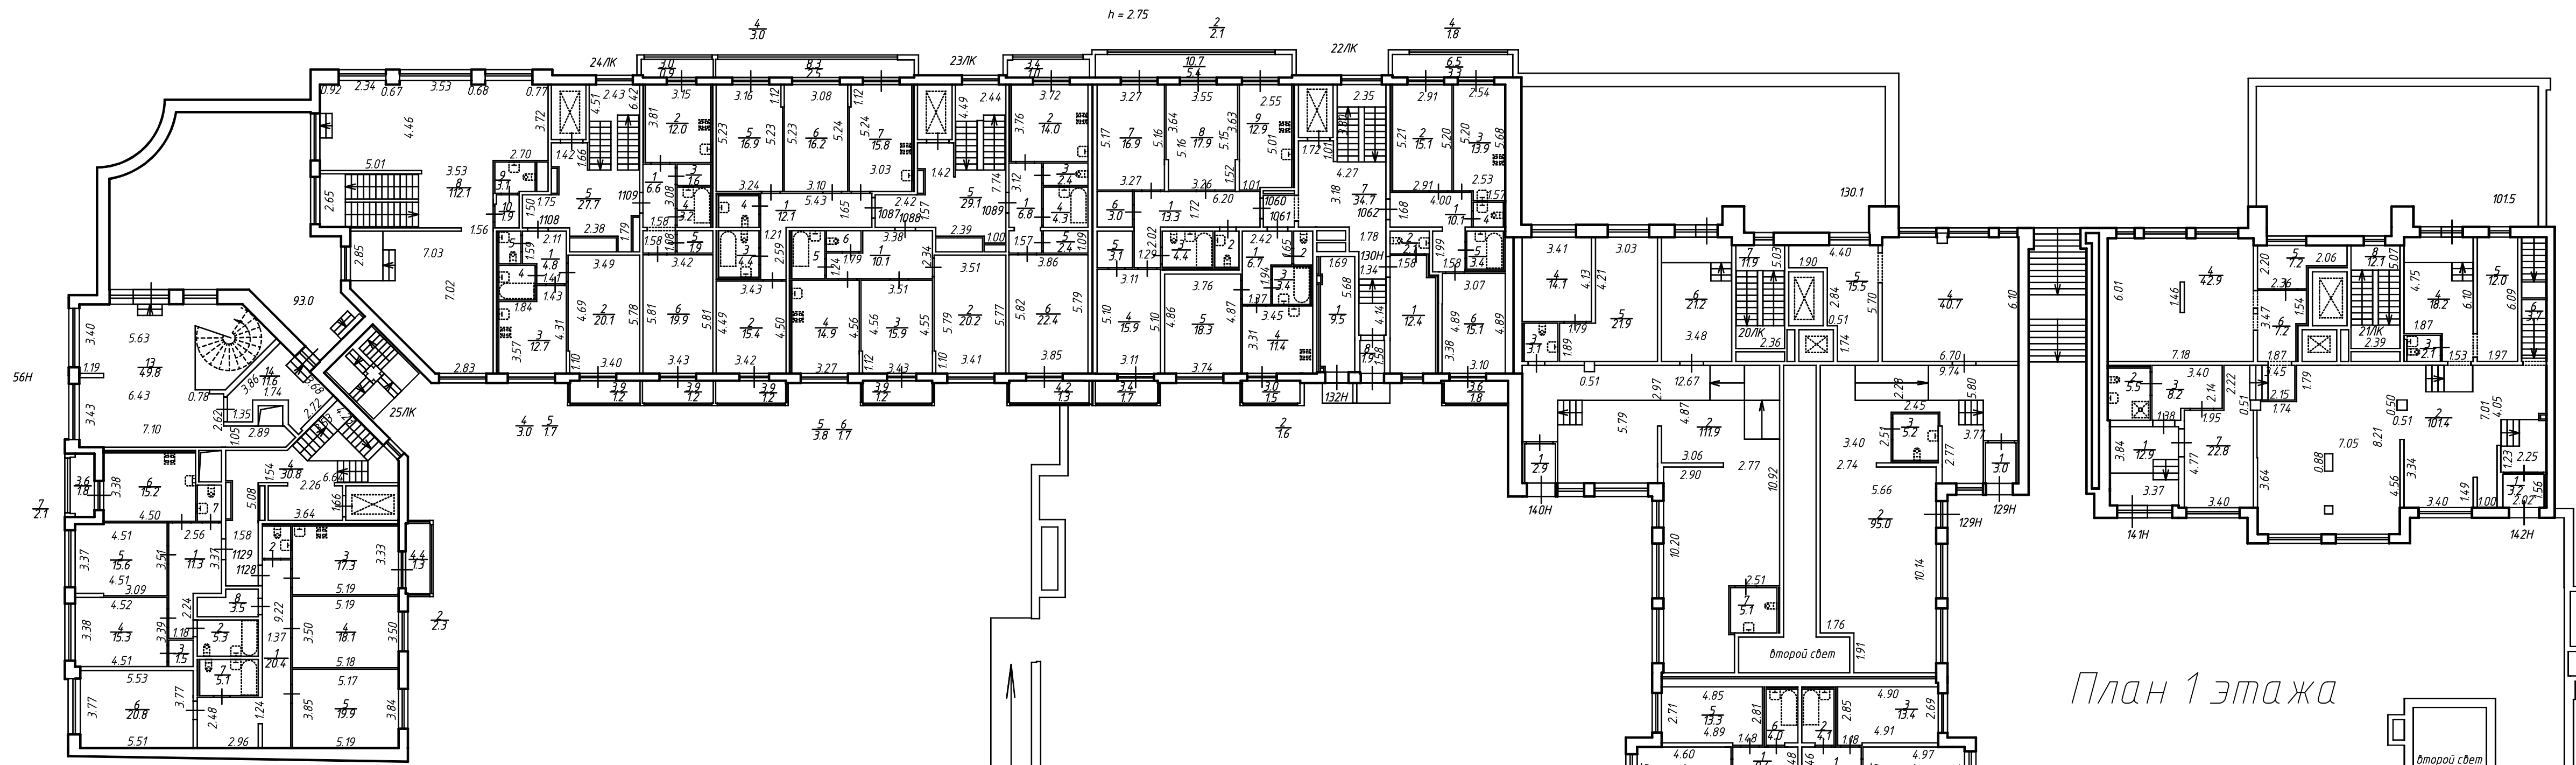

План 1 этажа

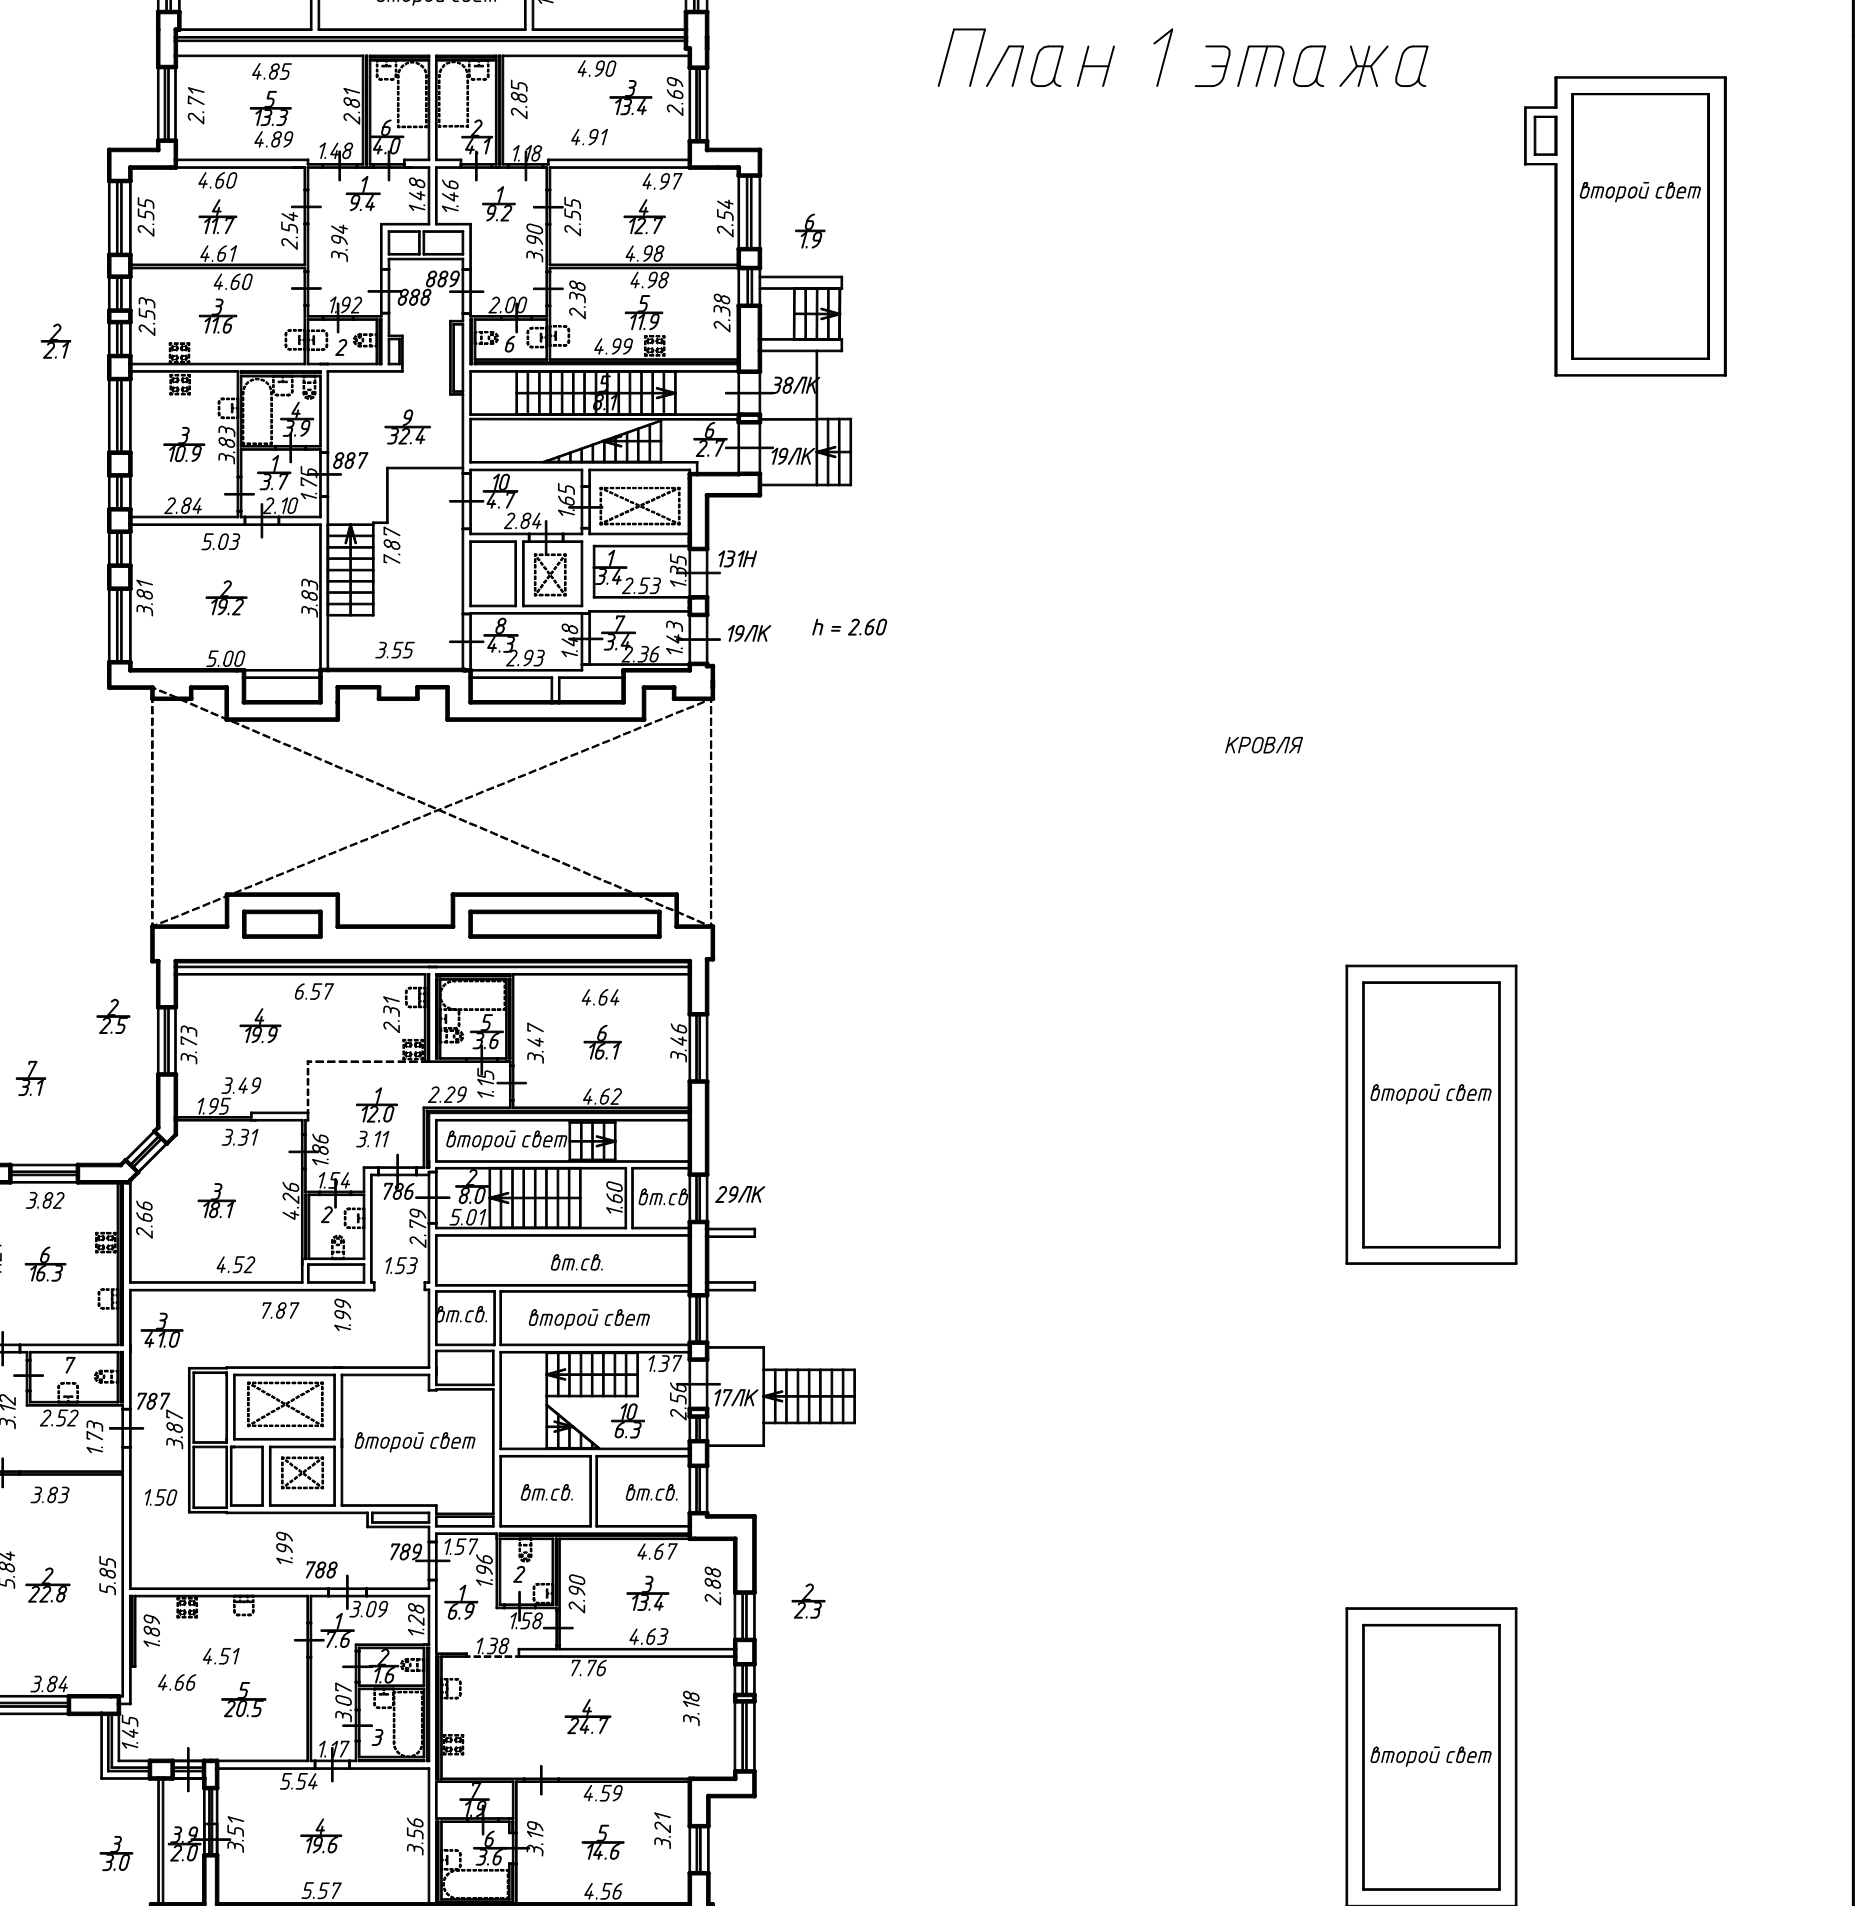

План 2 этажа

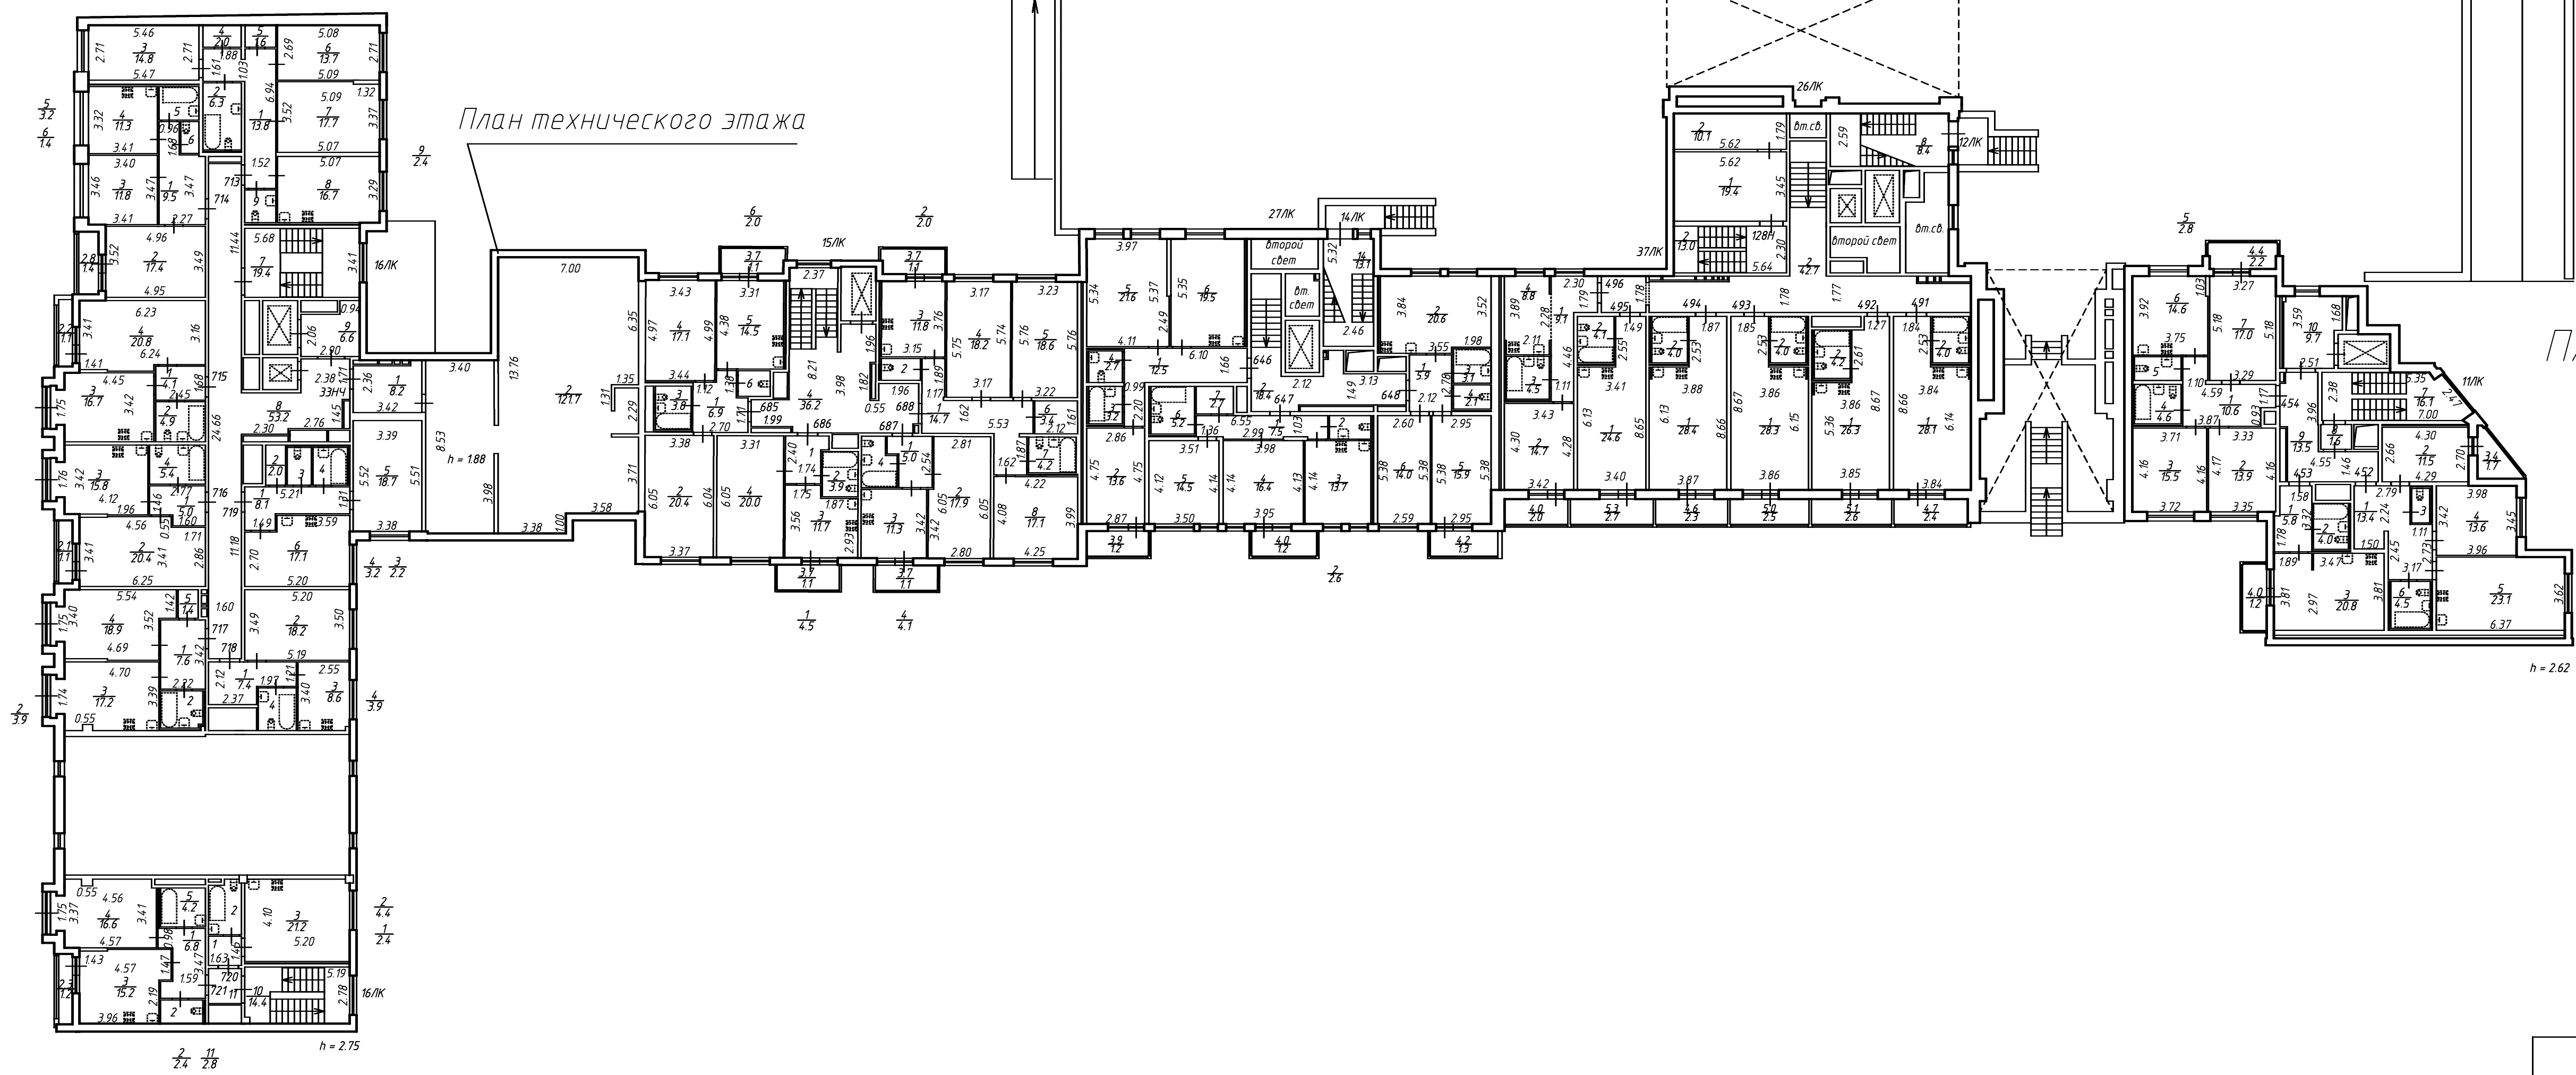

План 2 этажа

ООО "ЦСКУ "Арденна"			
Лист 1 - 2 из технического задания			
Лист 20	Части справки по факту: Российская Федерация, Санкт-Петербург, муниципальный округ Ситовское, Ситовское сельское поселение, дом 77, квартира 7		Масштаб 1:200
Дата	Исполнитель	Фамилия И.О.	Подпись
28.03.2022	Генеральный директор	Сергеев С.В.	