


План 10 этажа

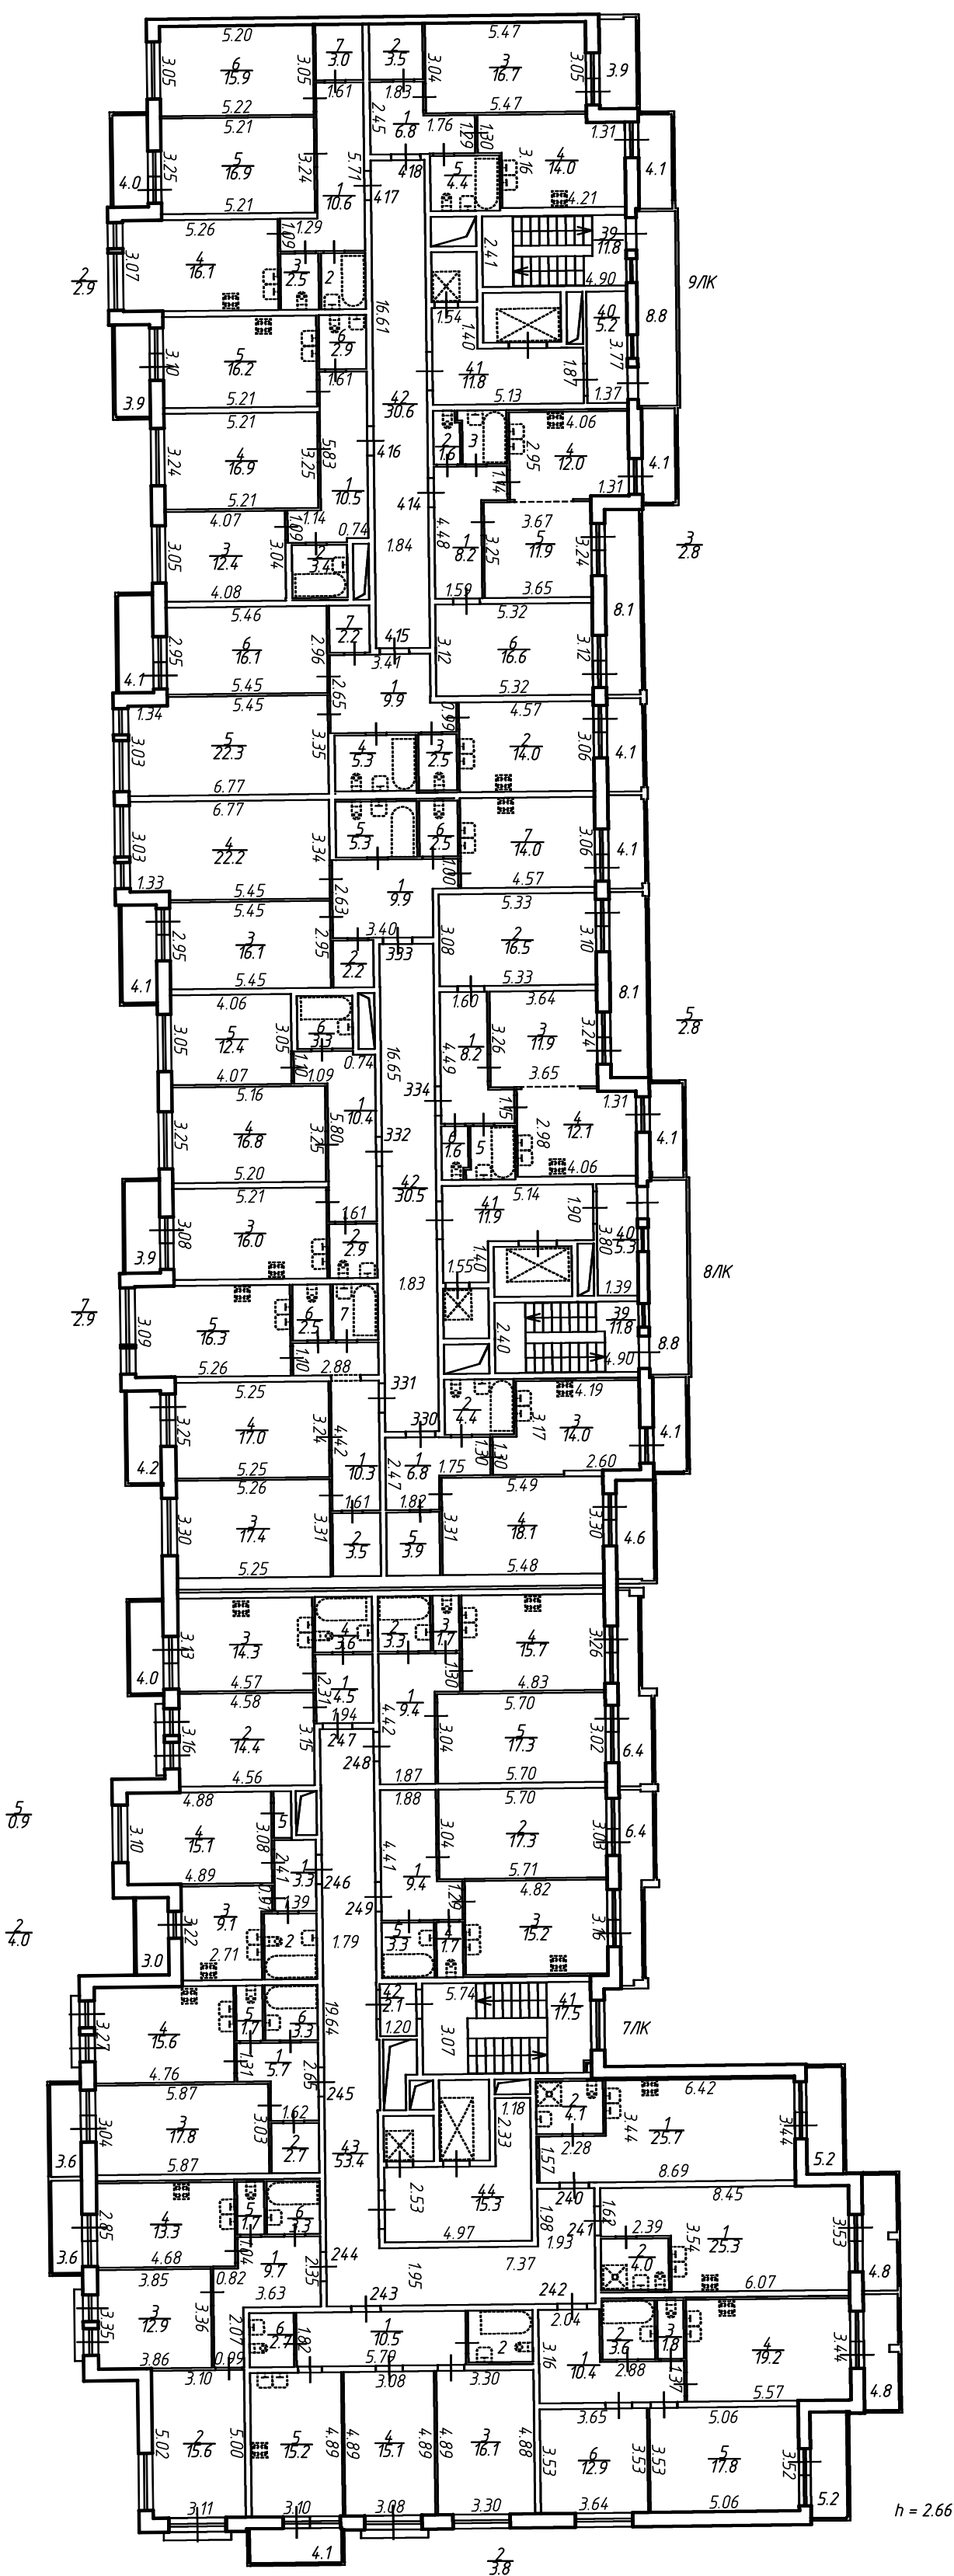

ООО "ЦСКУ "Арсенал"		Инвентарный №
План 10 этажа строения по адресу: Российская Федерация, Санкт-Петербург, муниципальный округ Санктсоницкое, Большой Сантсоницкий проспект, дом 71, страница 1		Масштаб 1:200
Дата 17.07.2019	Исполнитель Генеральный директор	Подпись Сергей С.В.