
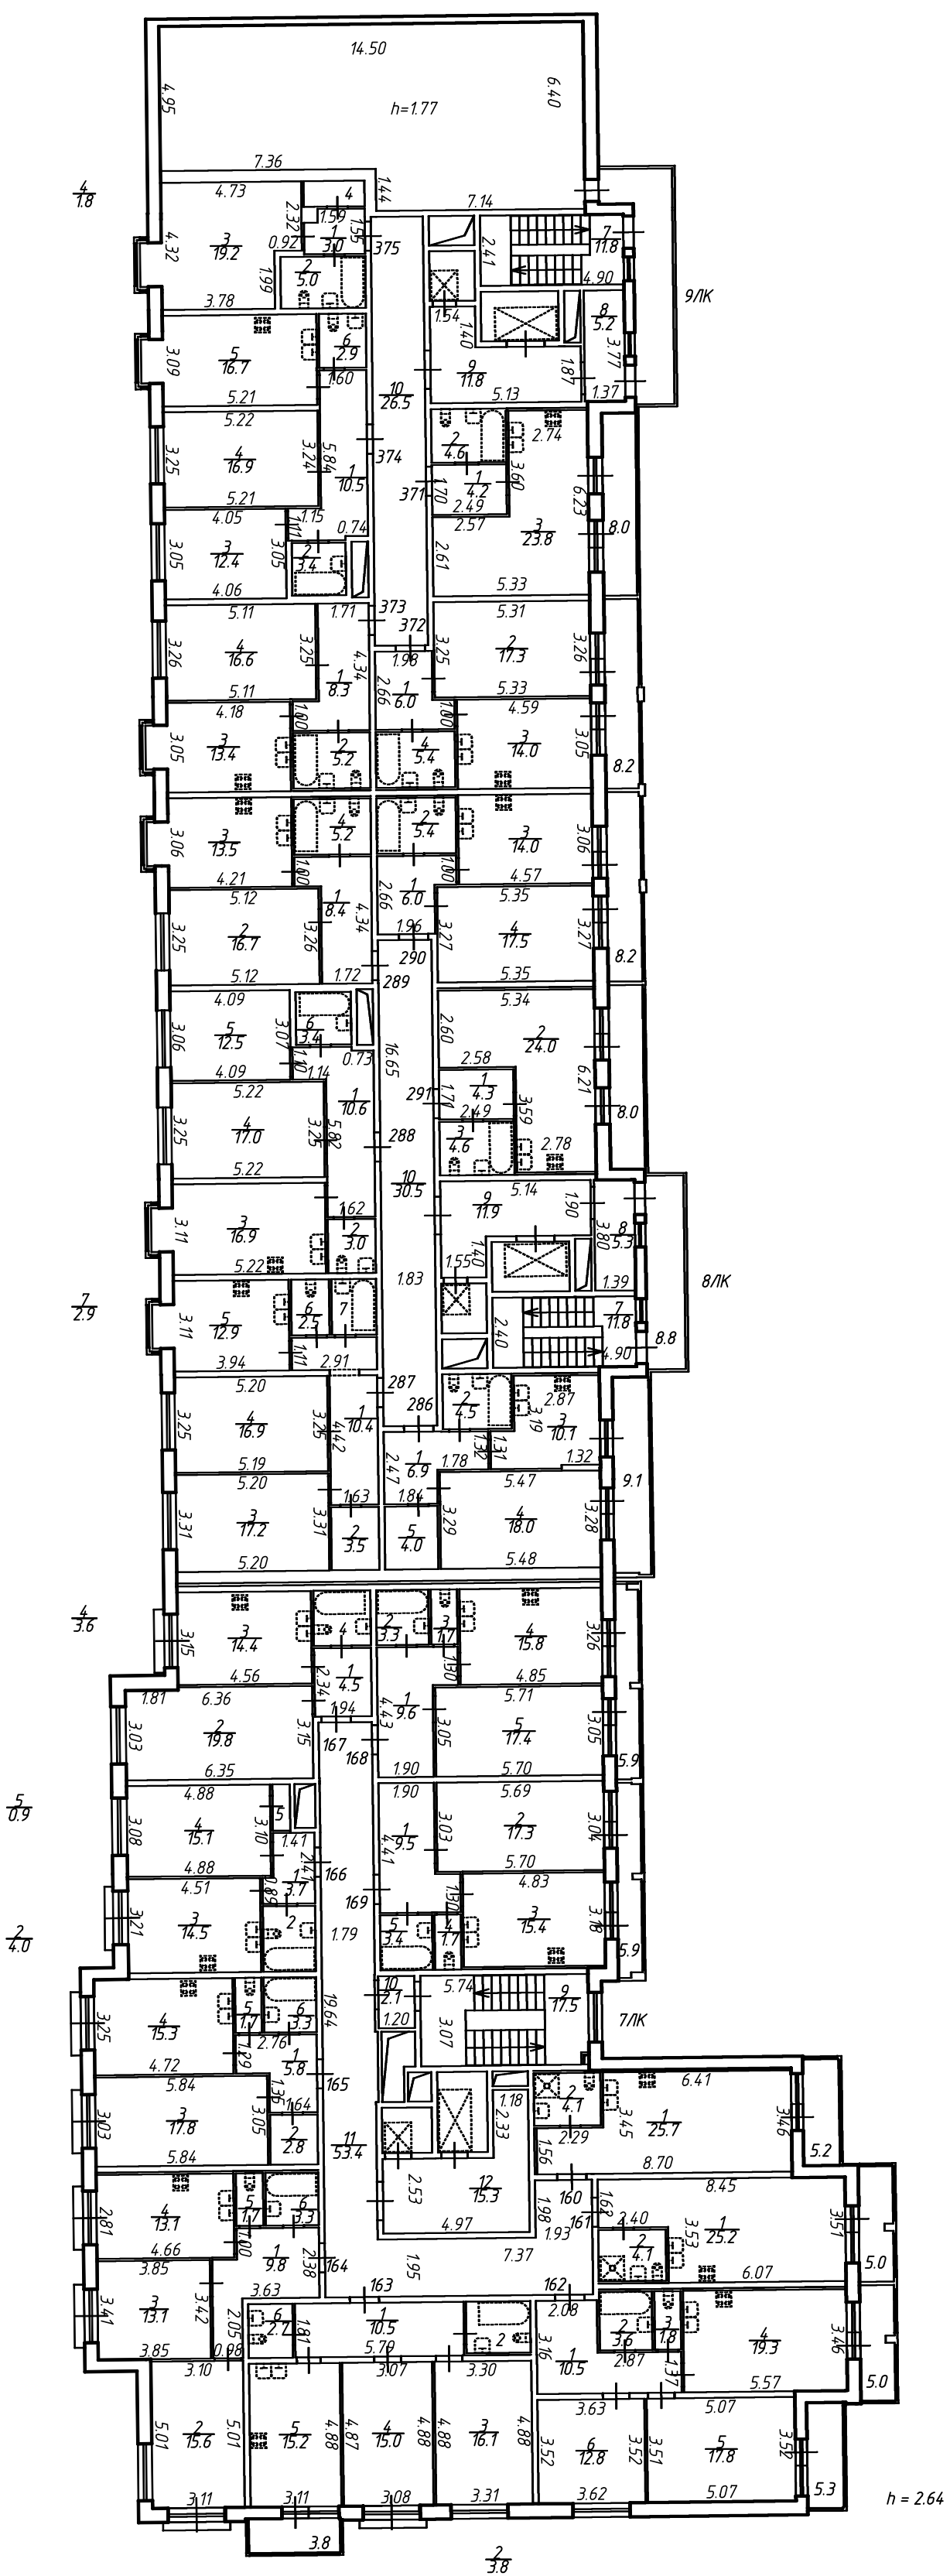


План 2 и технического этажа

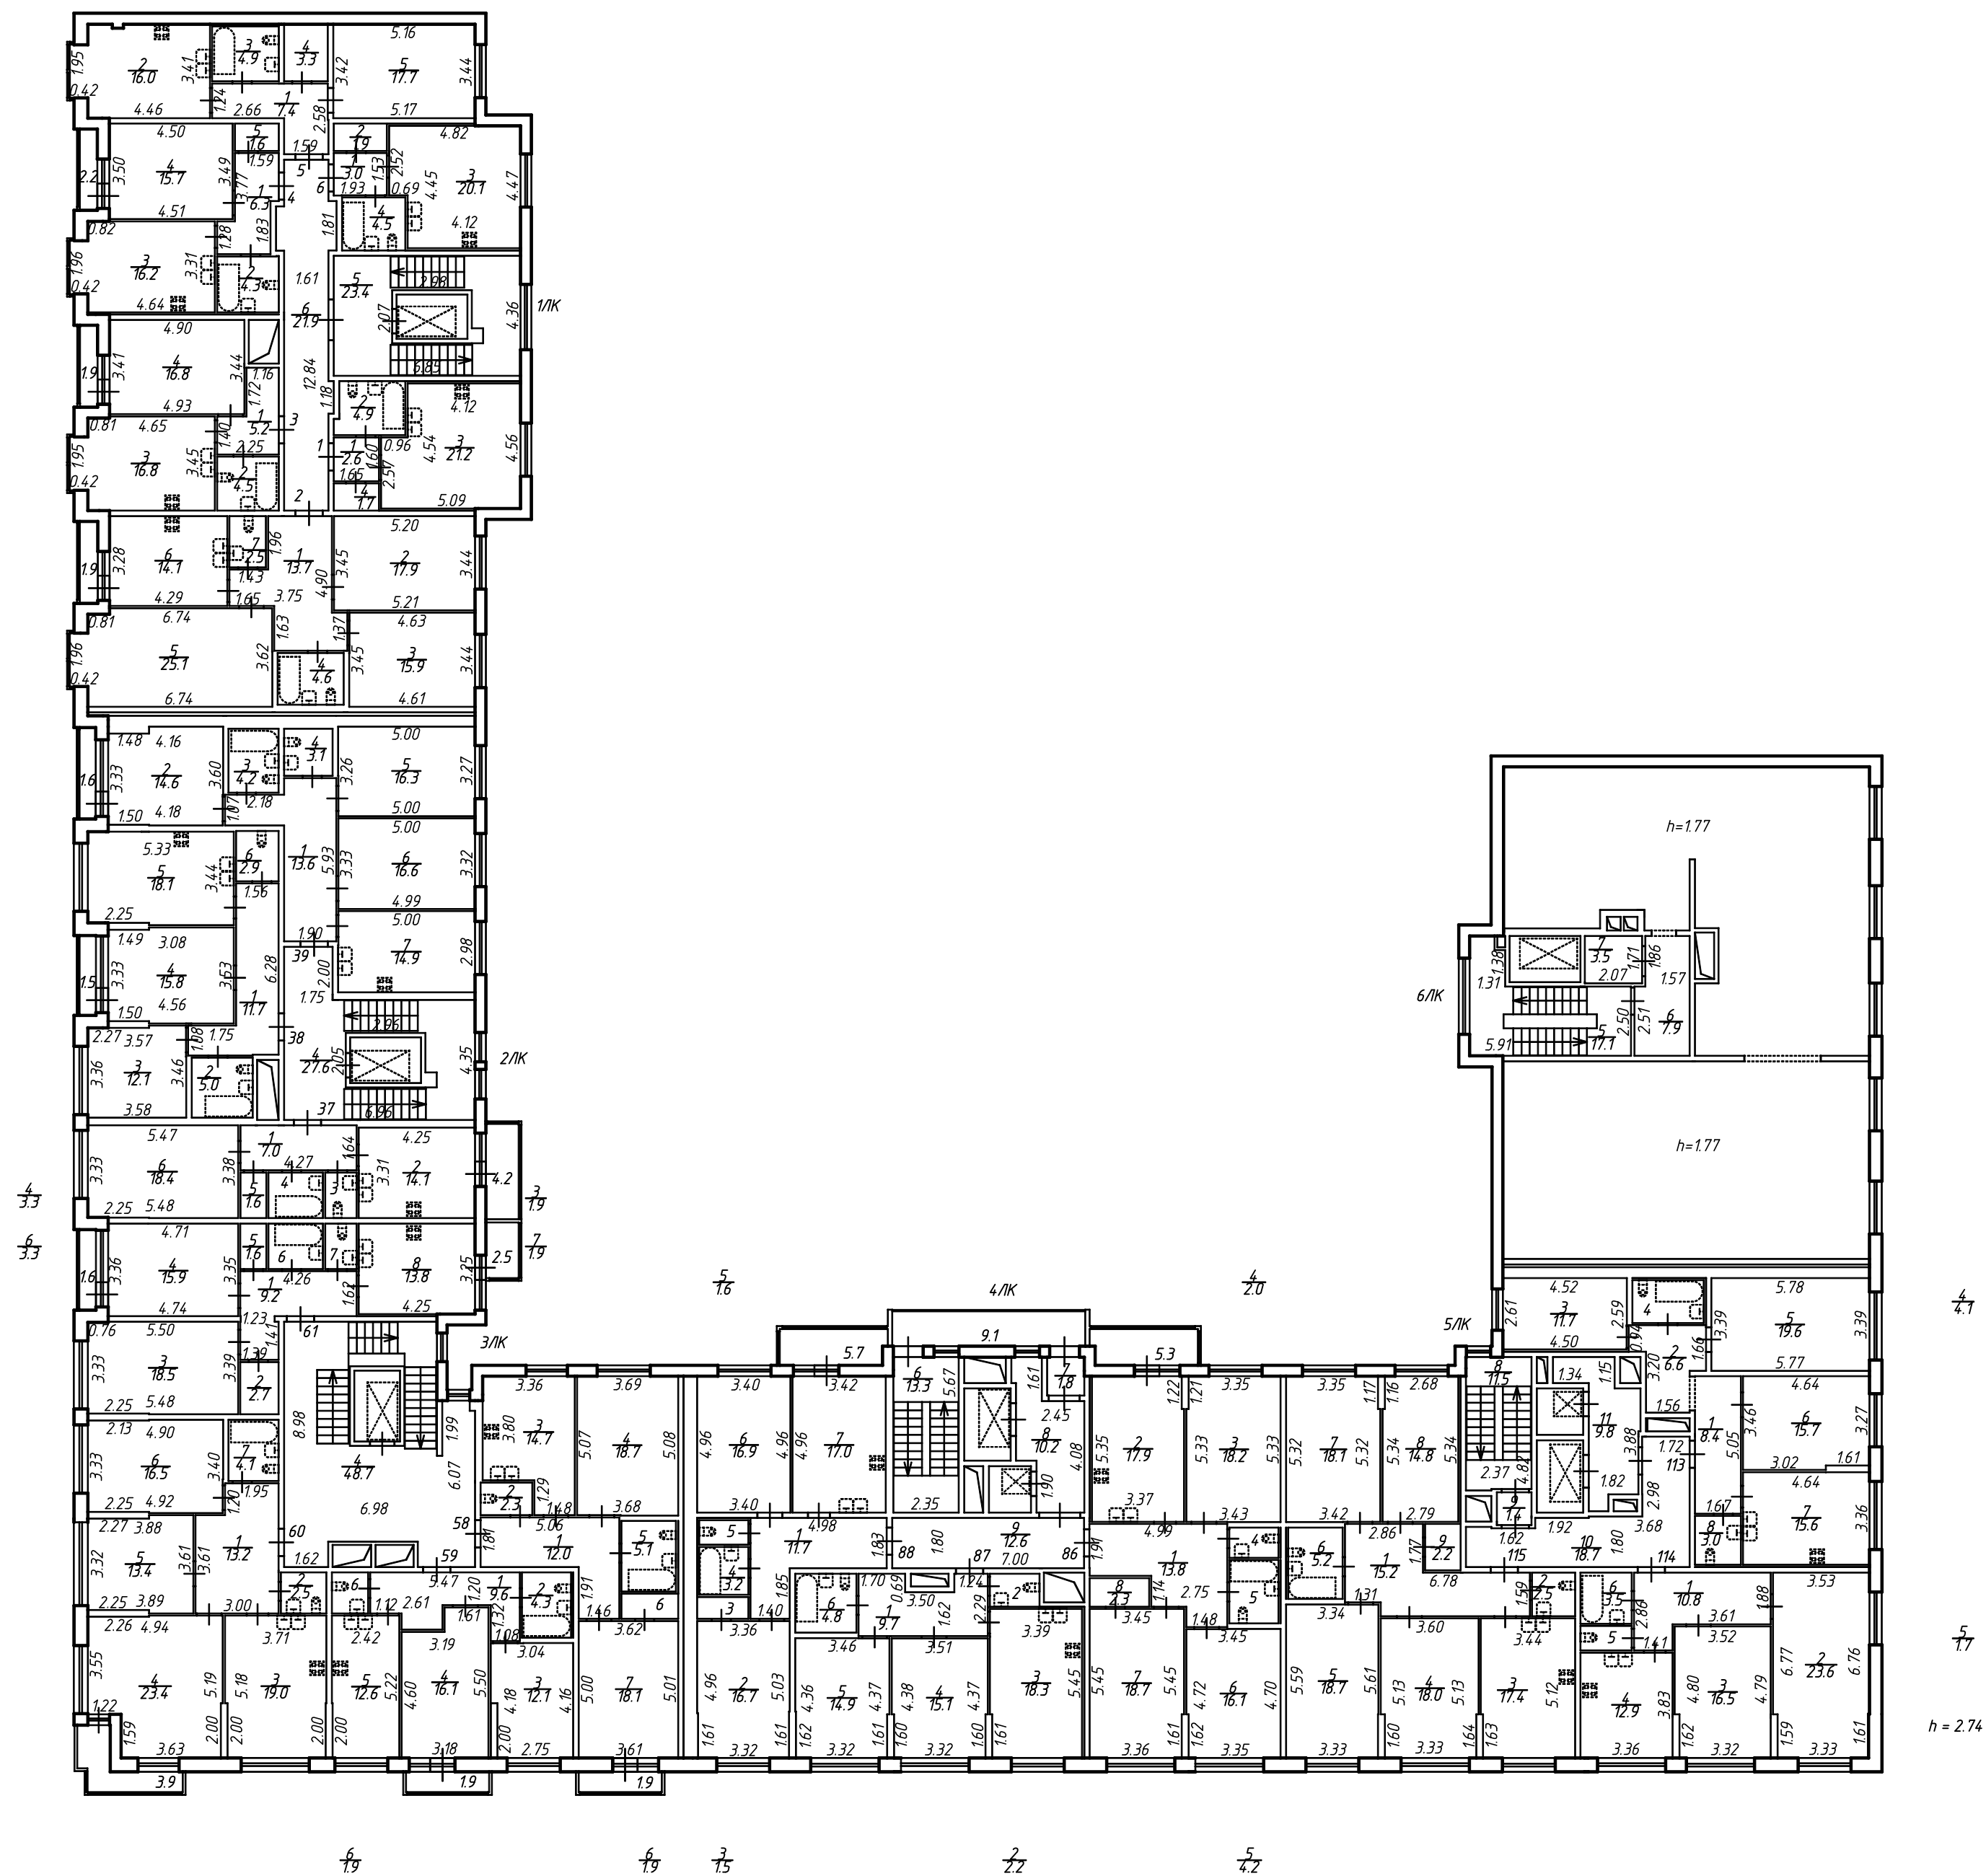

ООО "ЦСКУ "Арсенал"		Инвентарный №	
Лист 3	План 2 и технического этажа		Масштаб 1:200
Листов 19	строения по адресу: Российская Федерация, Санкт-Петербург, муниципальный округ Сантисонидское, Большой Сантисонидский проспект, дом 71, страница 1		
Дата	Исполнитель	Фамилия И.О.	Подпись
17.07.2019	Генеральный директор	Сергеев С.В.	