


План 15 этажа и мезонина

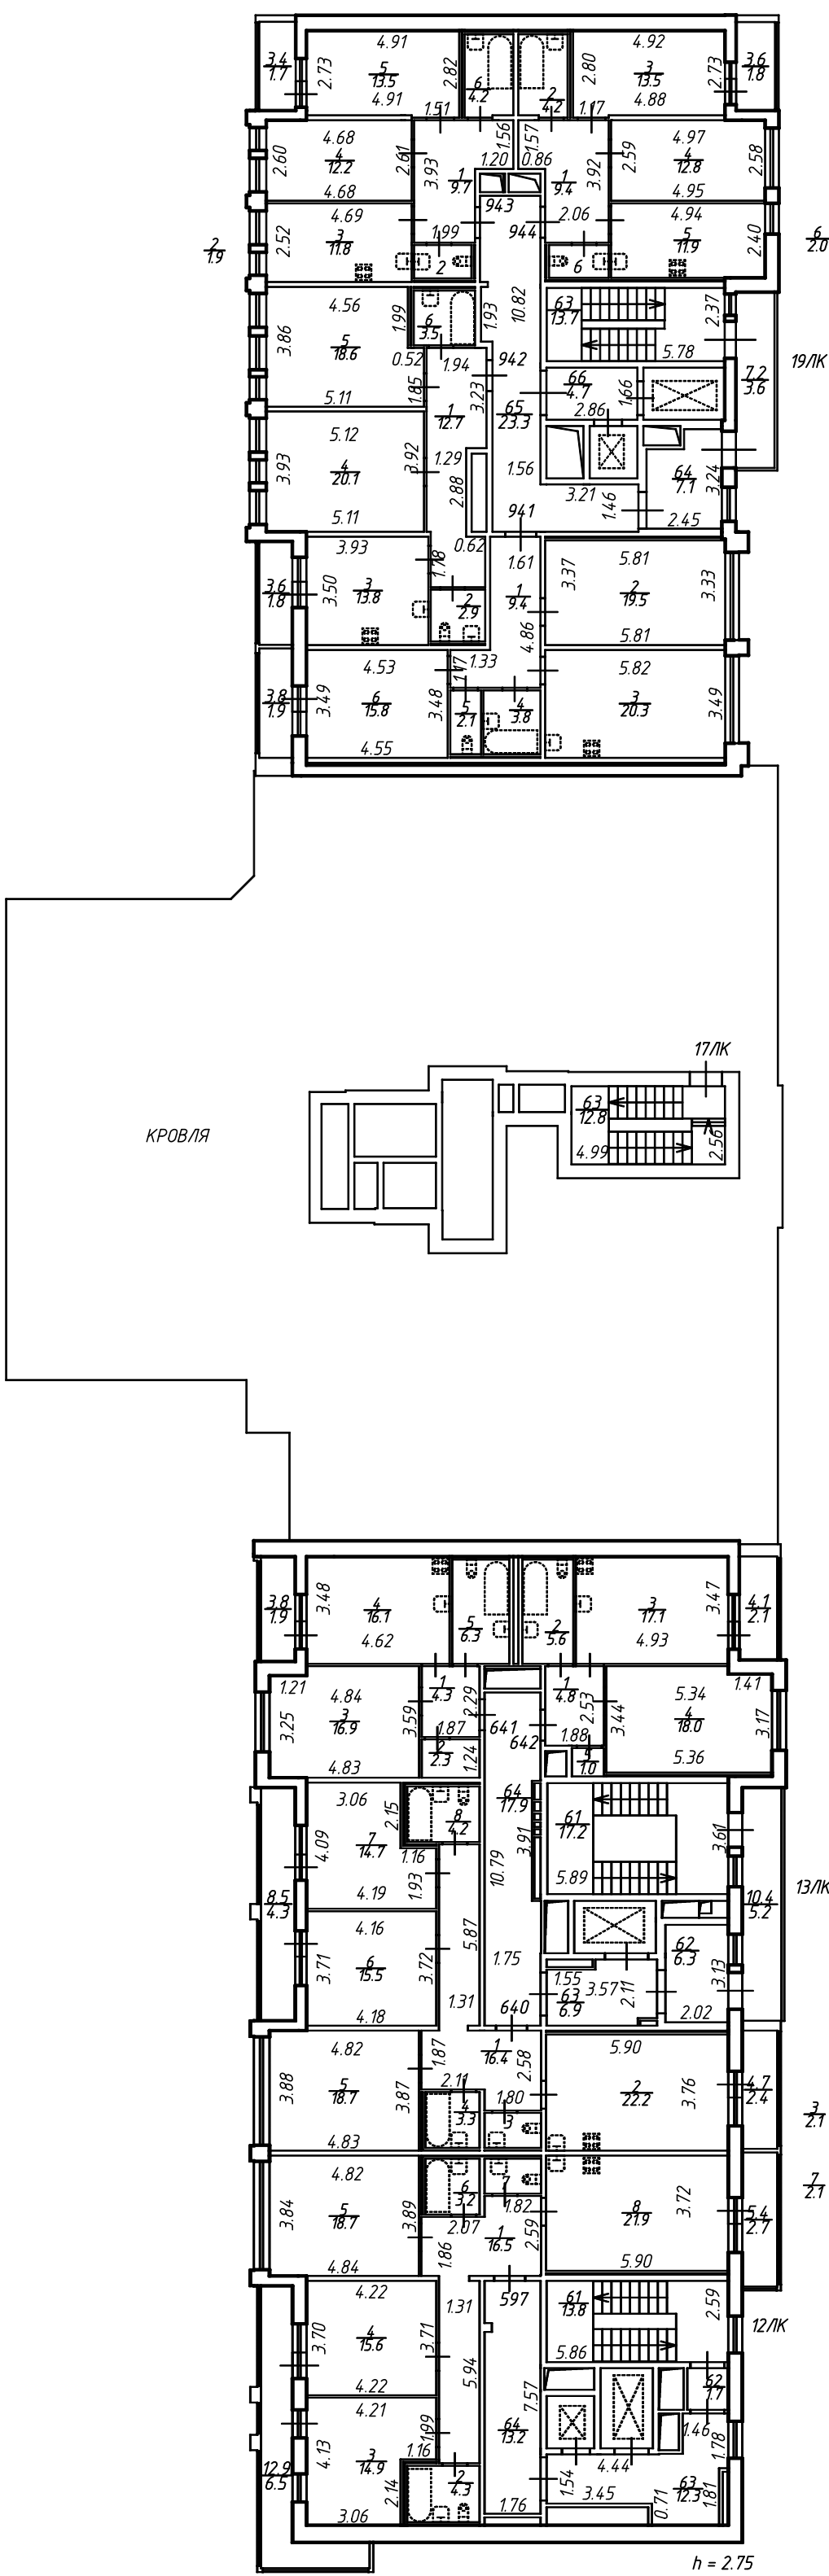

ООО ЦСКУ "Арсенал"			
Лист №	План 15 этажа и мезонина		Масштаб
Листов 20	часту строения по адресу: Российская Федерация, Санкт-Петербург, Приморский район, Санаторный проезд, дом 77, квартира 1		1:200
Дата	Исполнитель	Рисовал	Проверил
28.03.2022	Генеральный директор	Середа С.В.	