


План 5 и 6 этажа

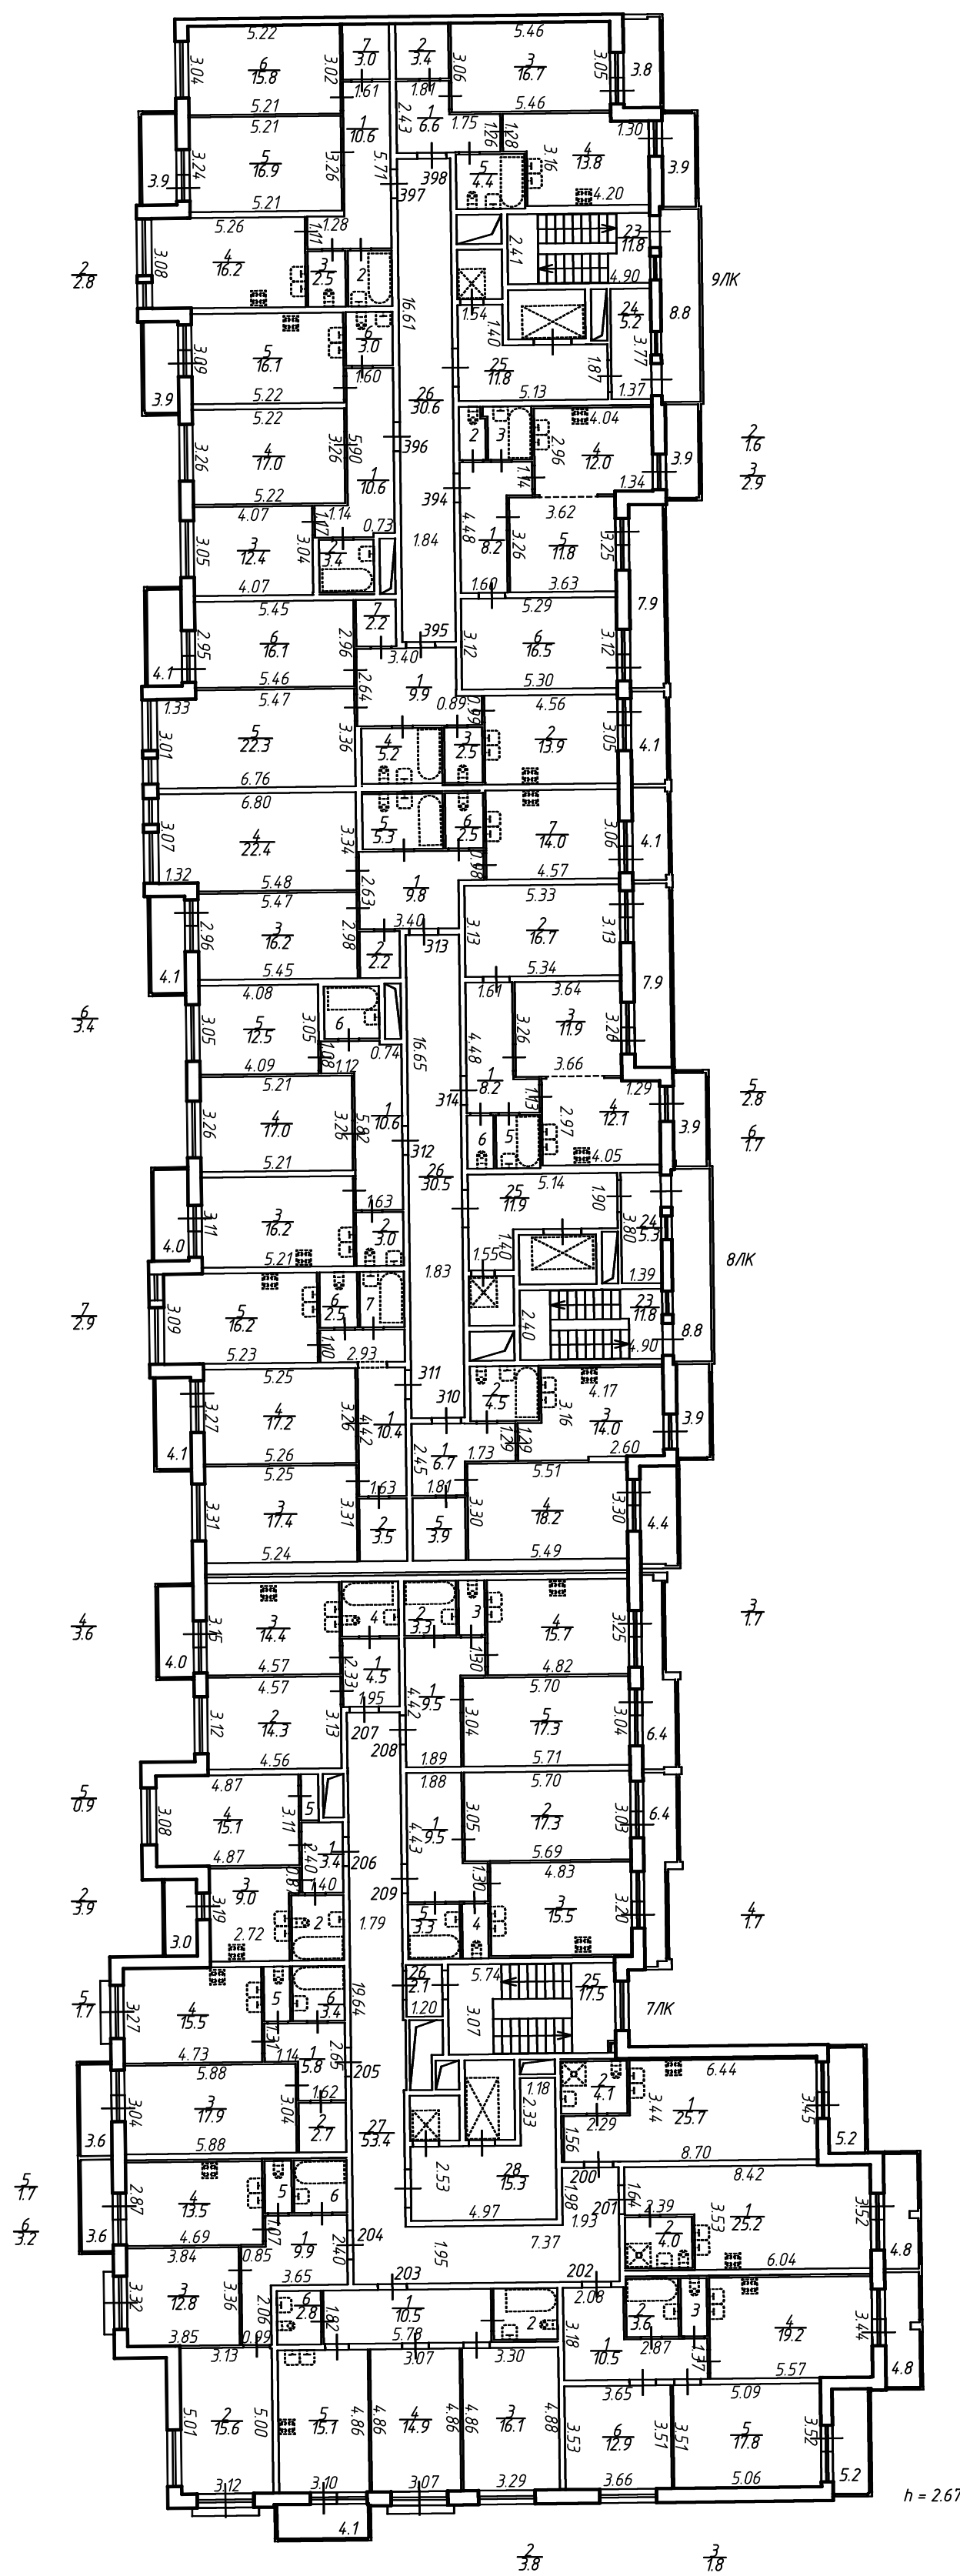

ООО "ЦСКУ "Арсенал"		Инвентарный №
Лист 7	План 5 и 6 этажа	
Листов 19	строения по адресу: Российская Федерация, Санкт-Петербург, муниципальный округ Сантисондское, Большой Сантисондский проспект, дом 71, страница 1	
Дата	Исполнитель	Фамилия И.О.
17.07.2019	Генеральный директор	Сергеев С.В.
		Подпись