




План 12 этажа

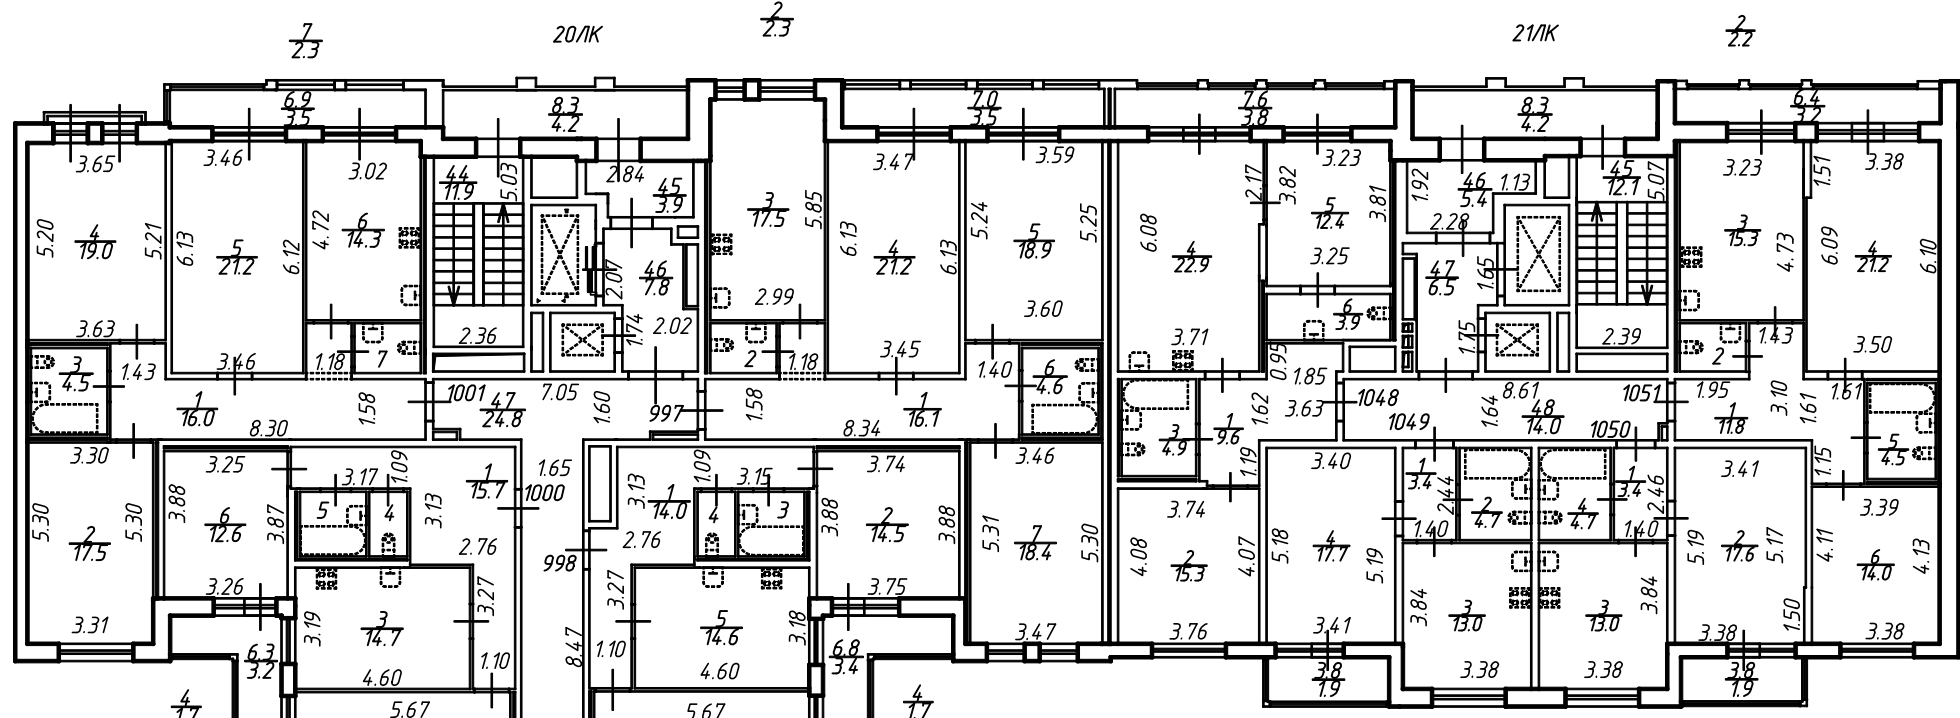

План 11 этажа

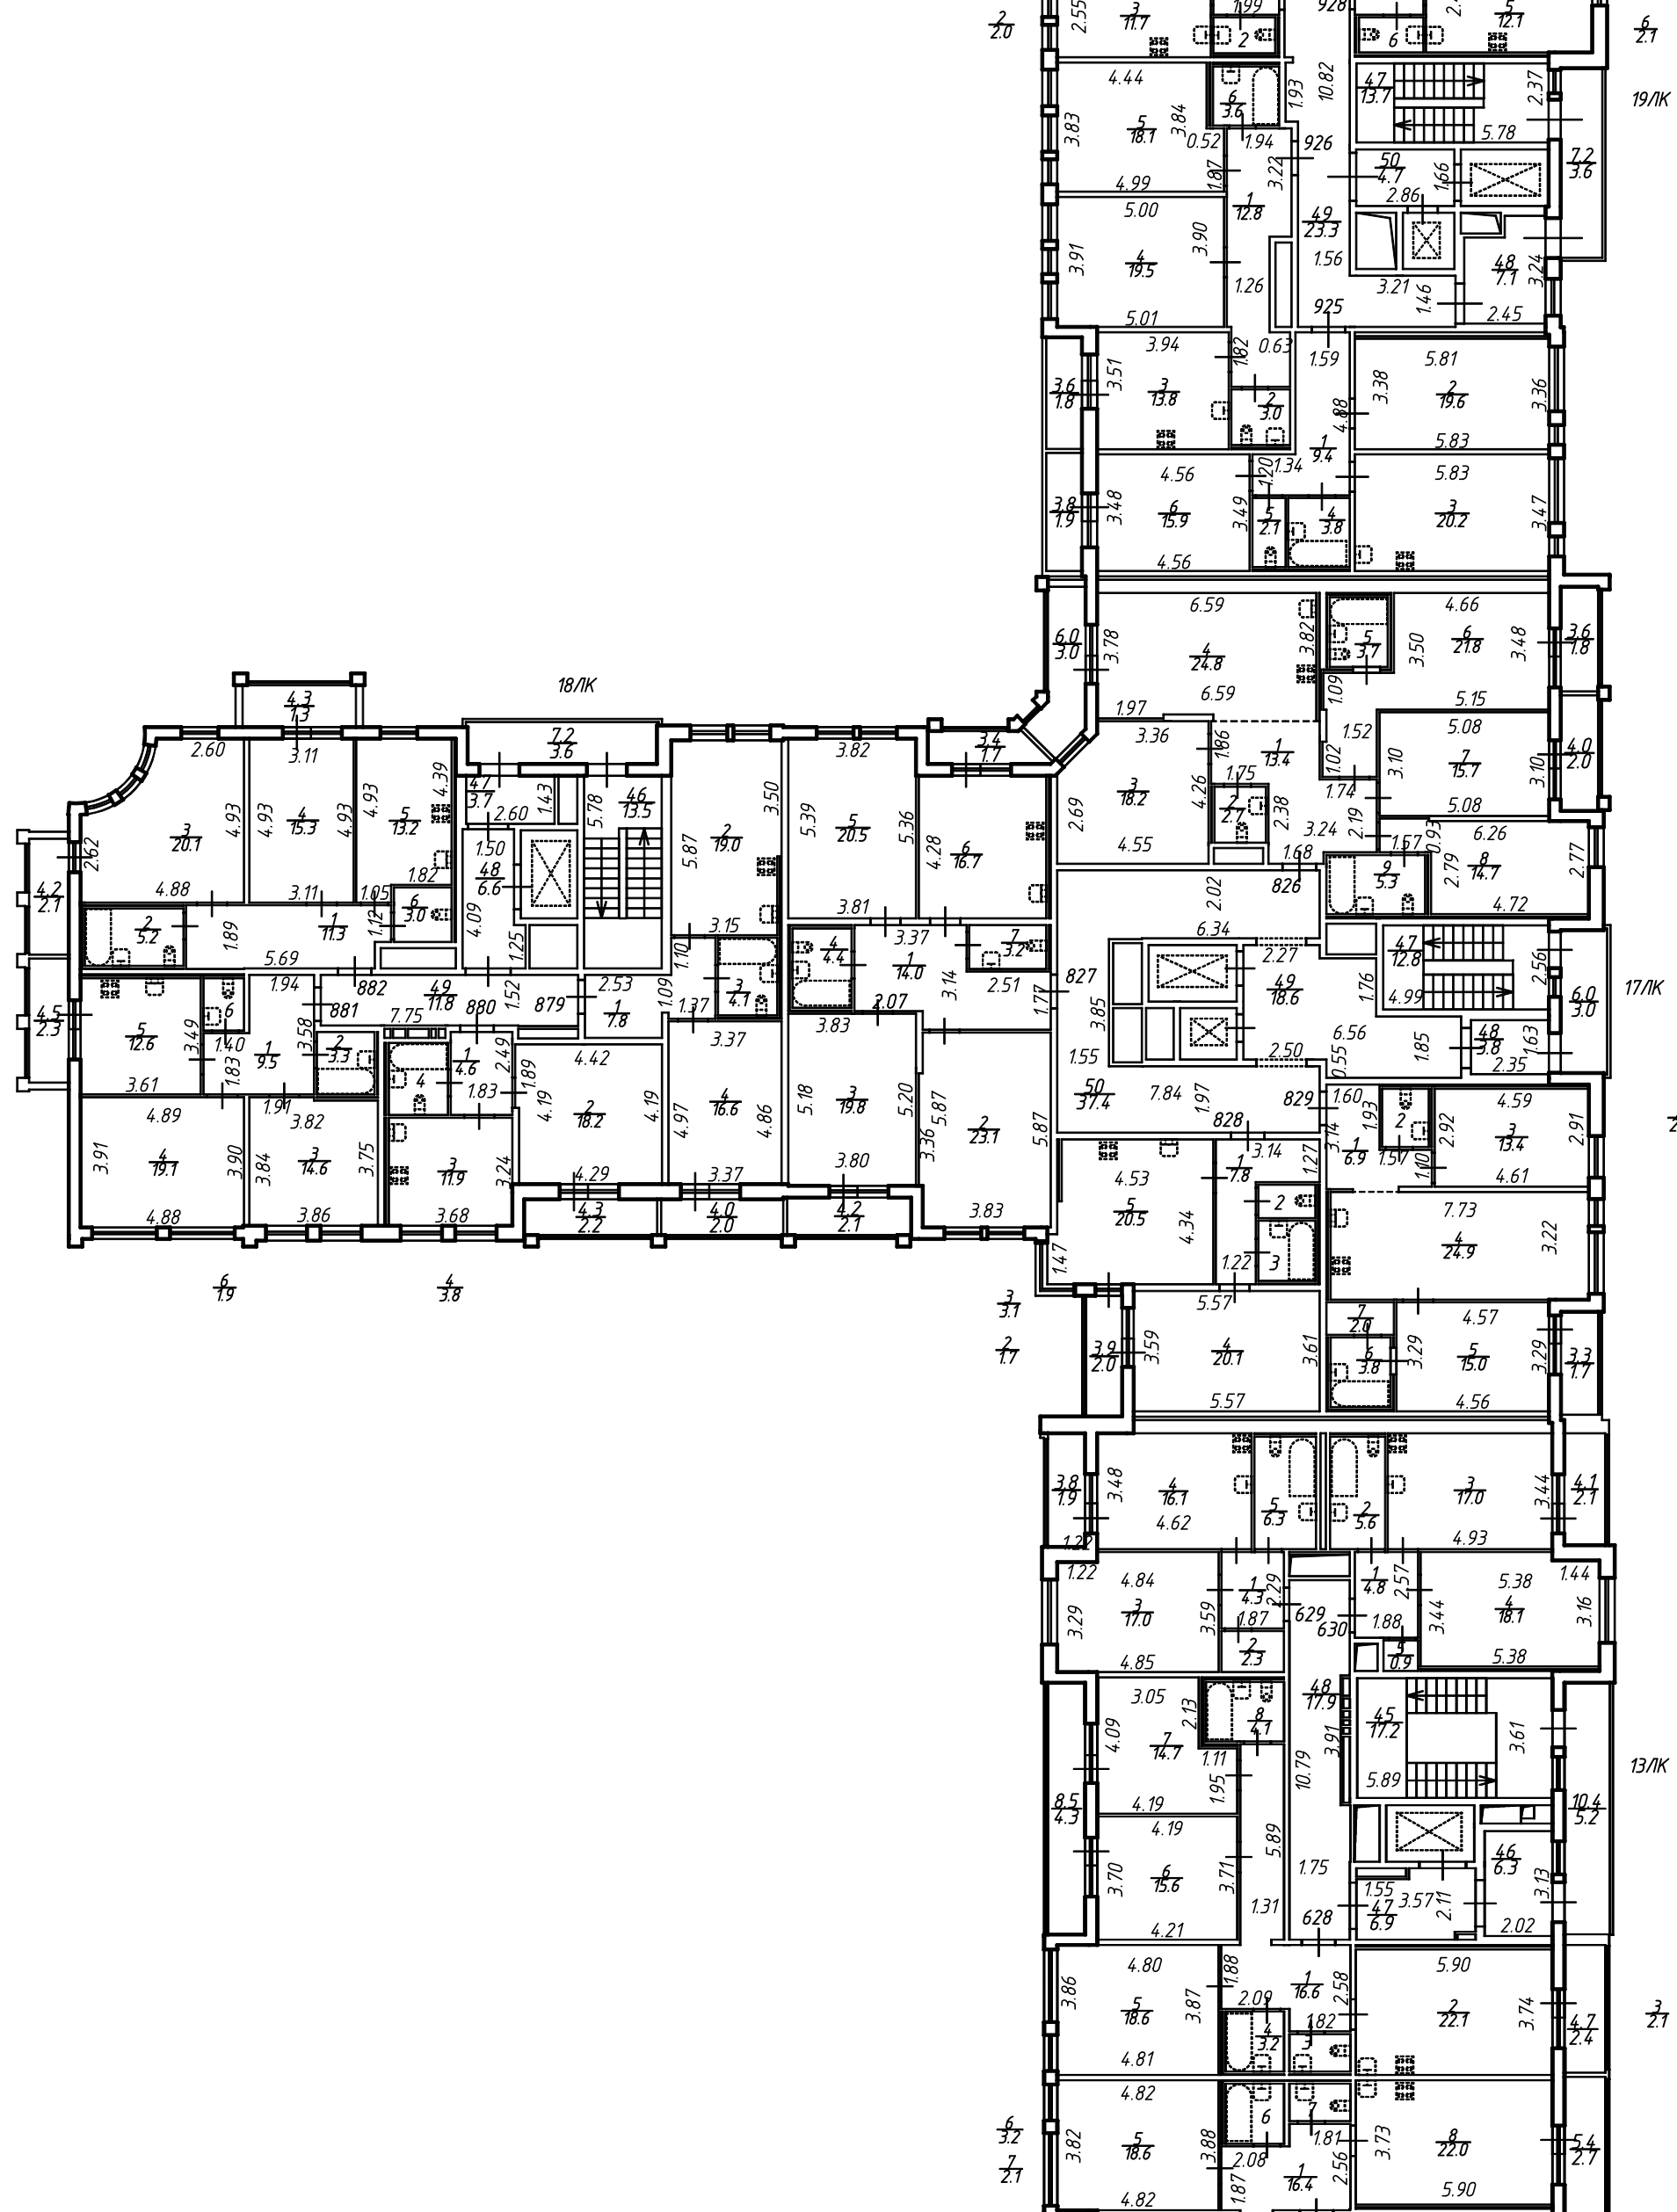

План 12 этажа

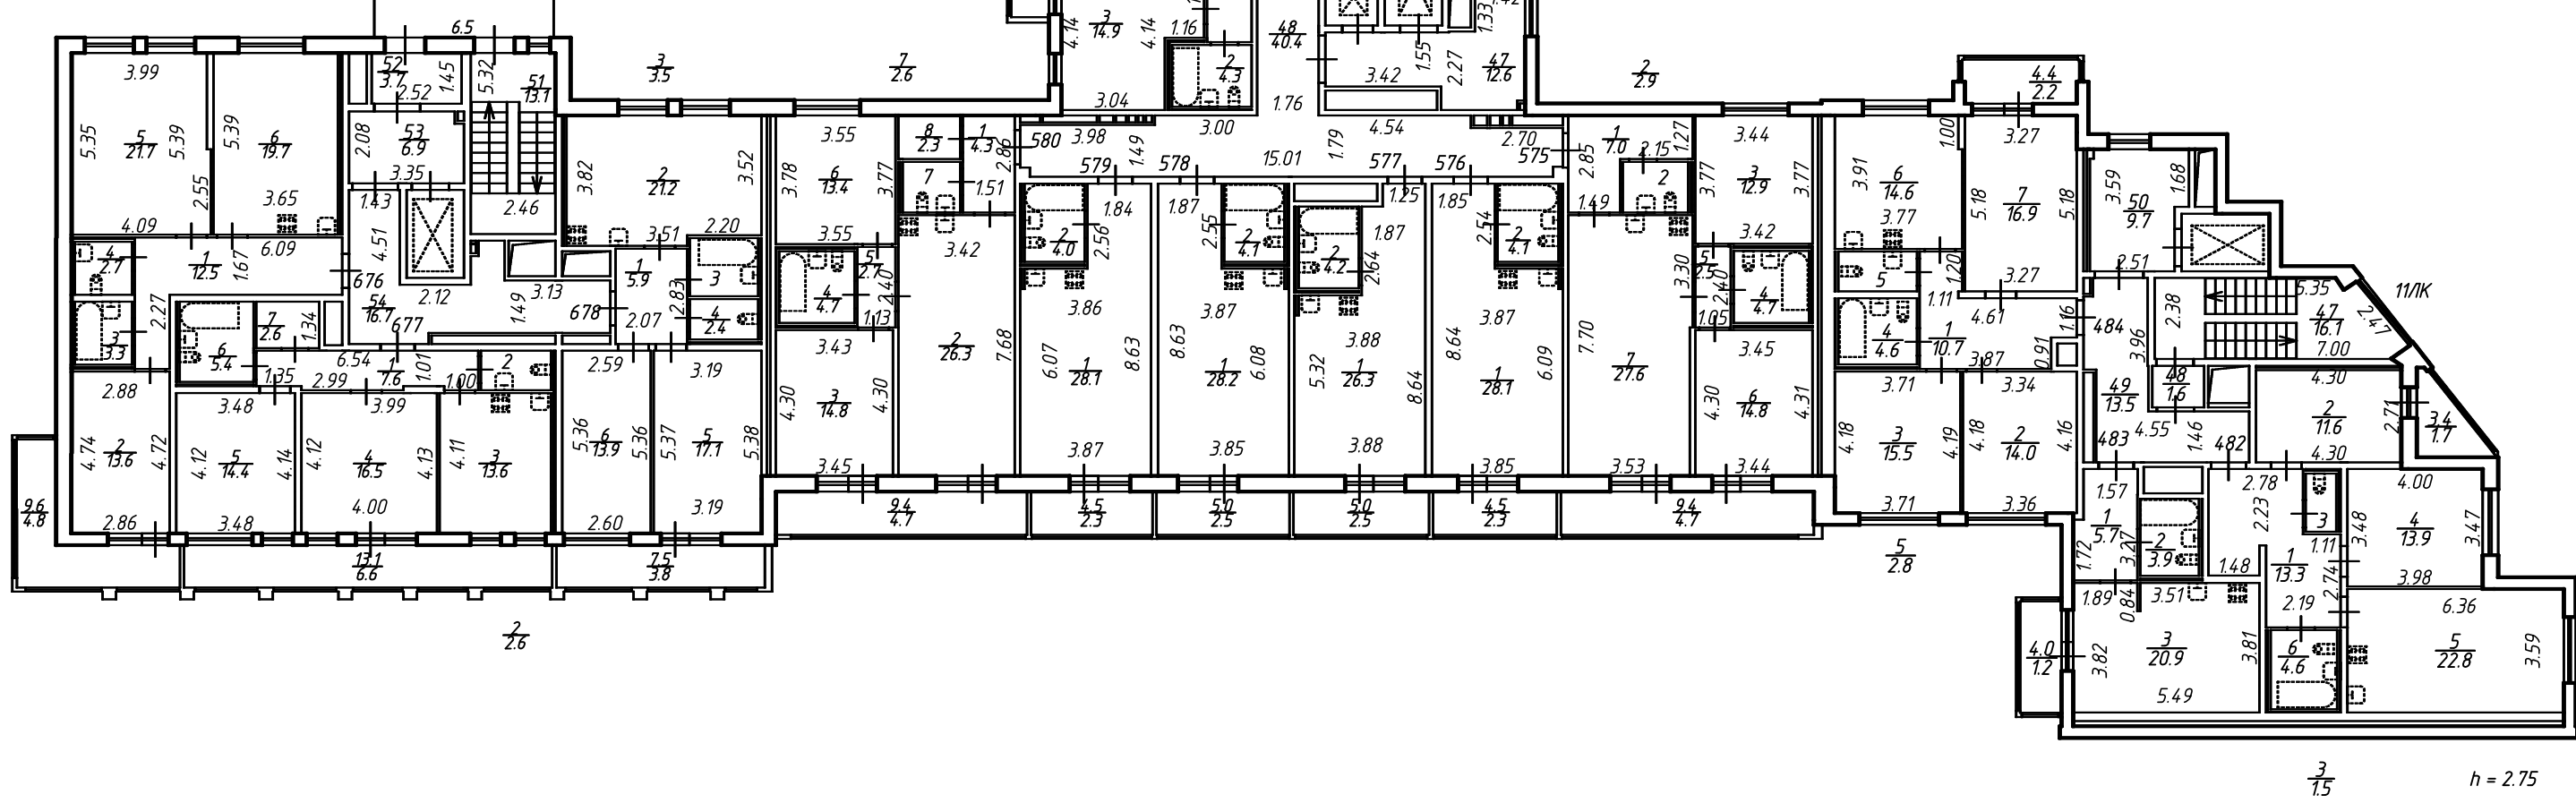

ООО "Арсенал"		
Лист №	План 11 - 12 этажа	Масштаб
Листов 20	Часть строения по адресу: Российская Федерация, Волгоградская область, Краснодартский район, с/пос. Краснодартское, ул. Победы, дом 7, квартира 10	1:200
Дата	Исполнитель	Контроль И.О.
28.03.2022	Генеральный директор	Сергей С.В.
		Подпись