

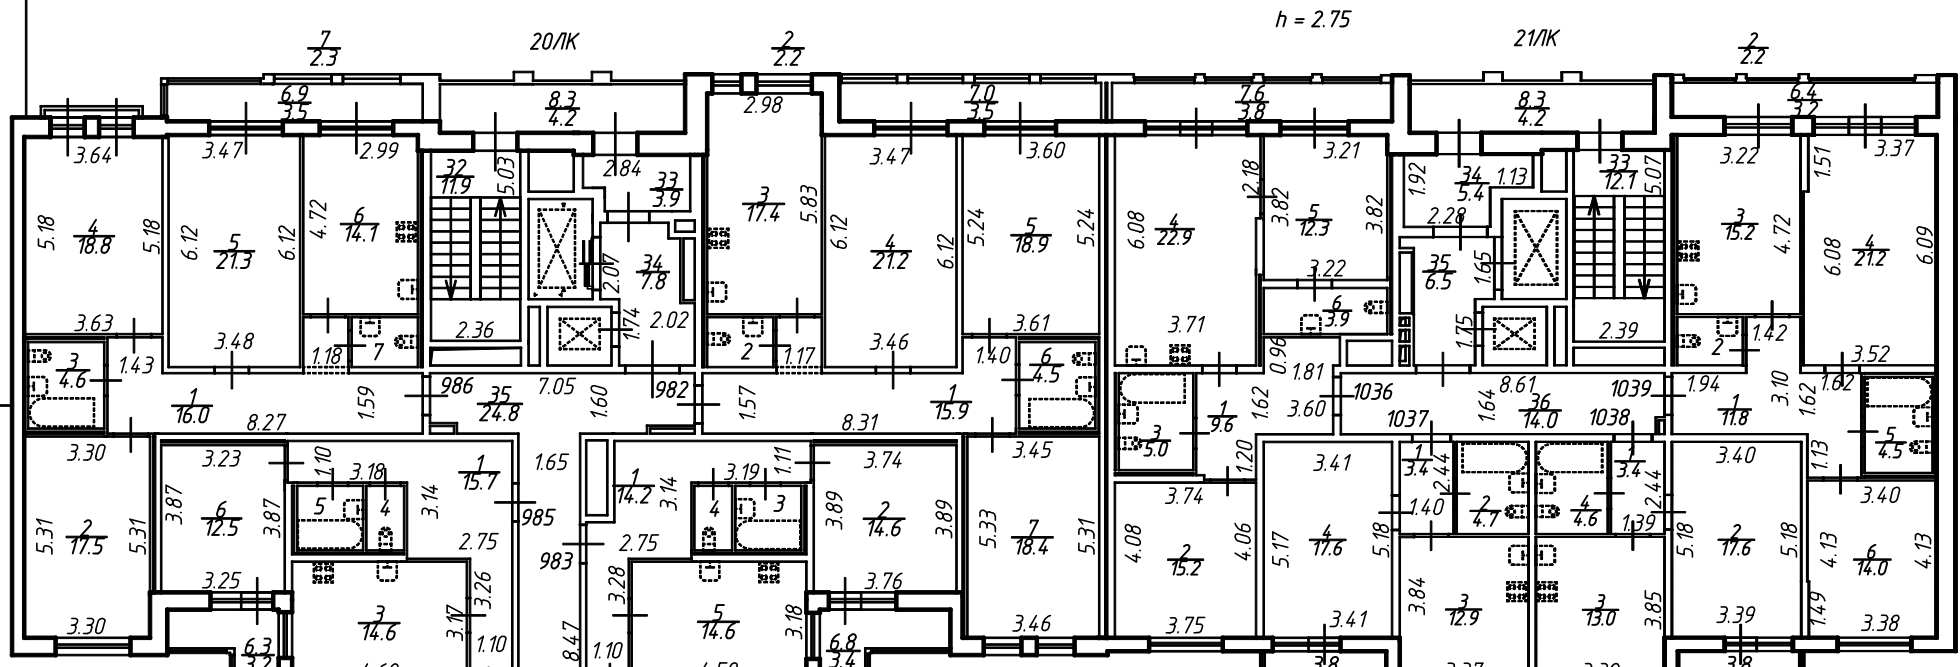


План мезонина

План 9 этажа


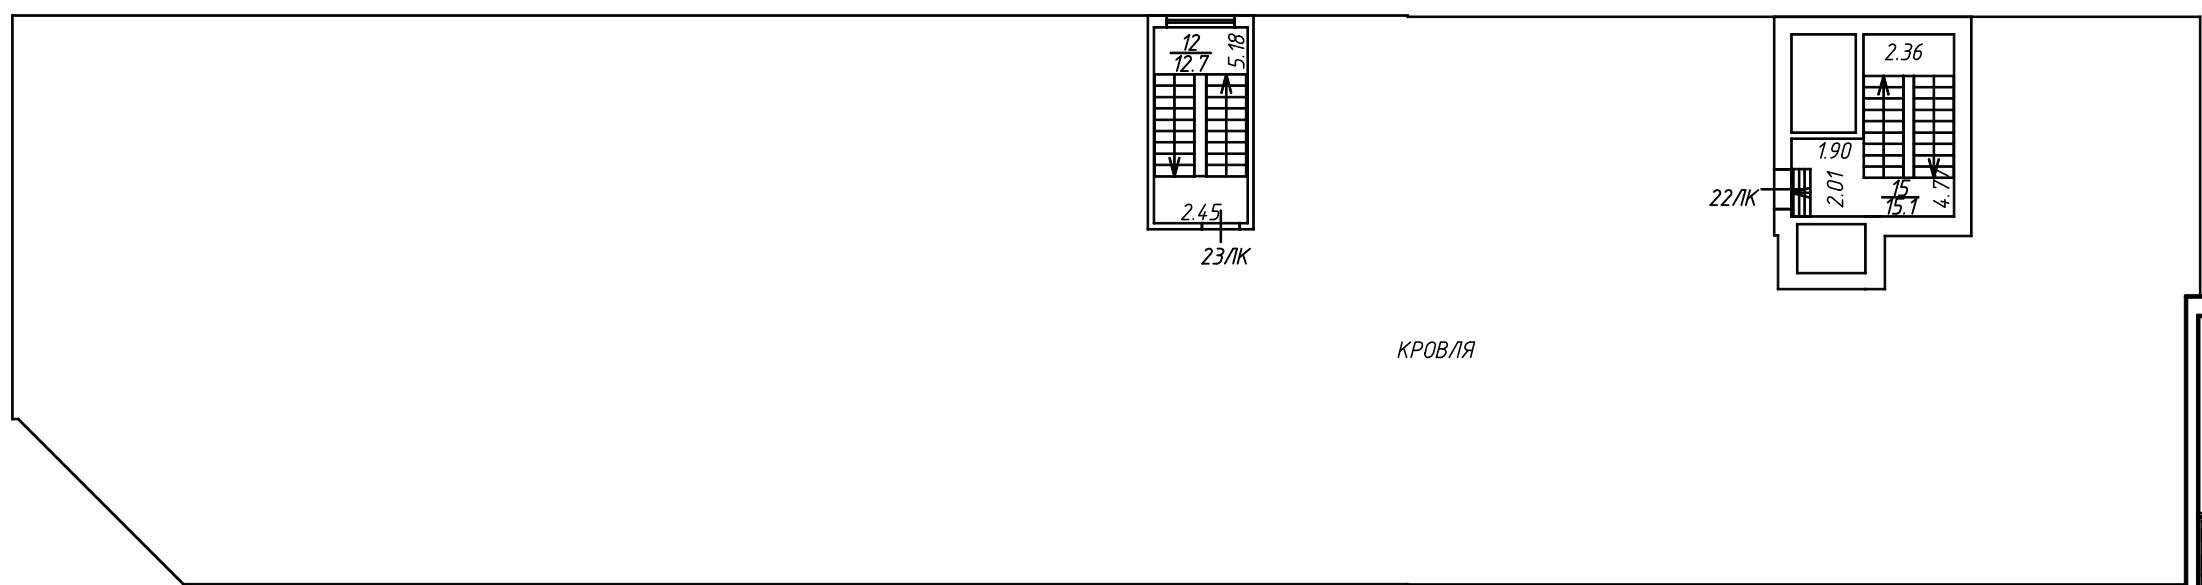


План 8 этажа

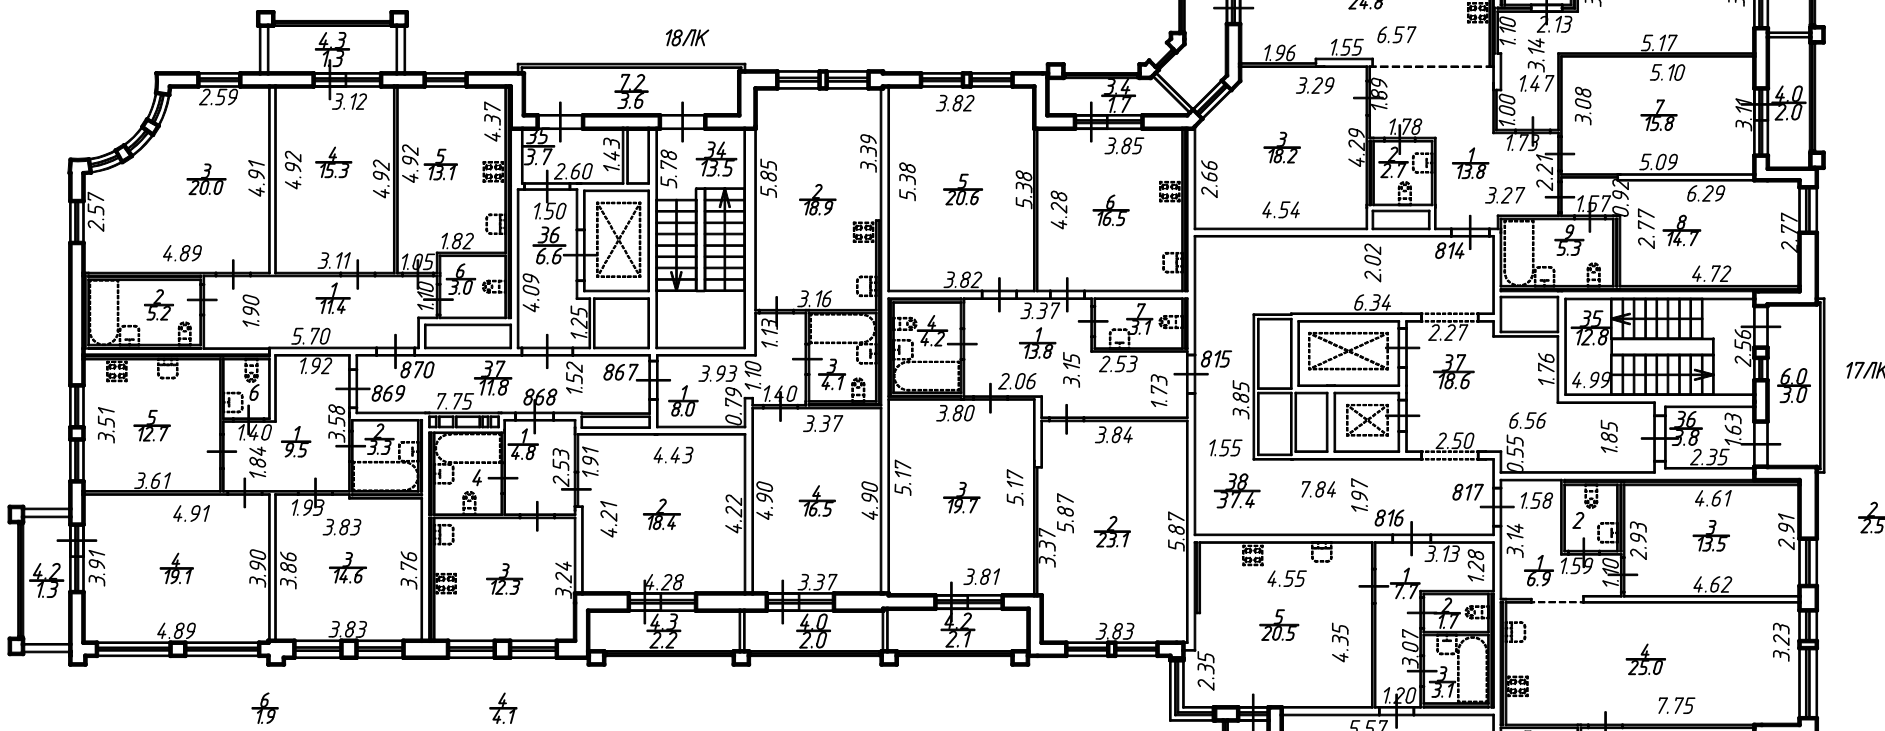

План мезонина

План 9 этажа

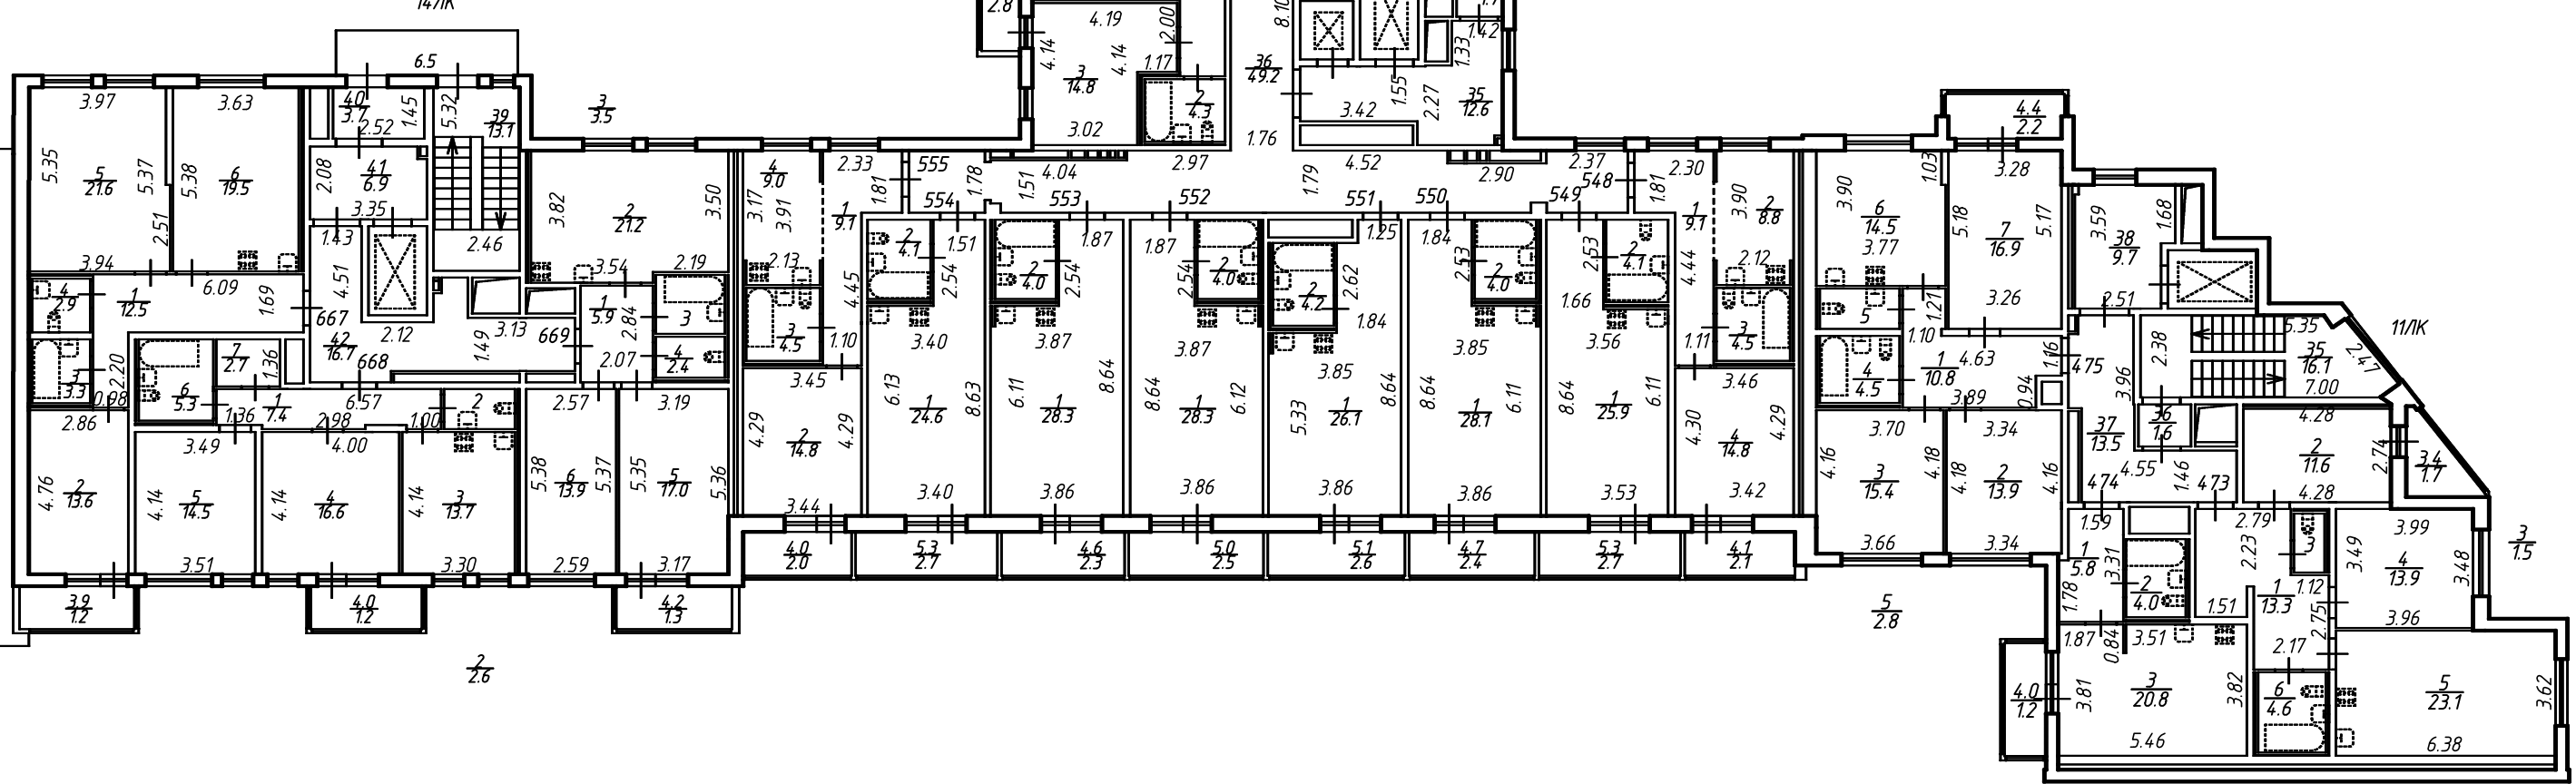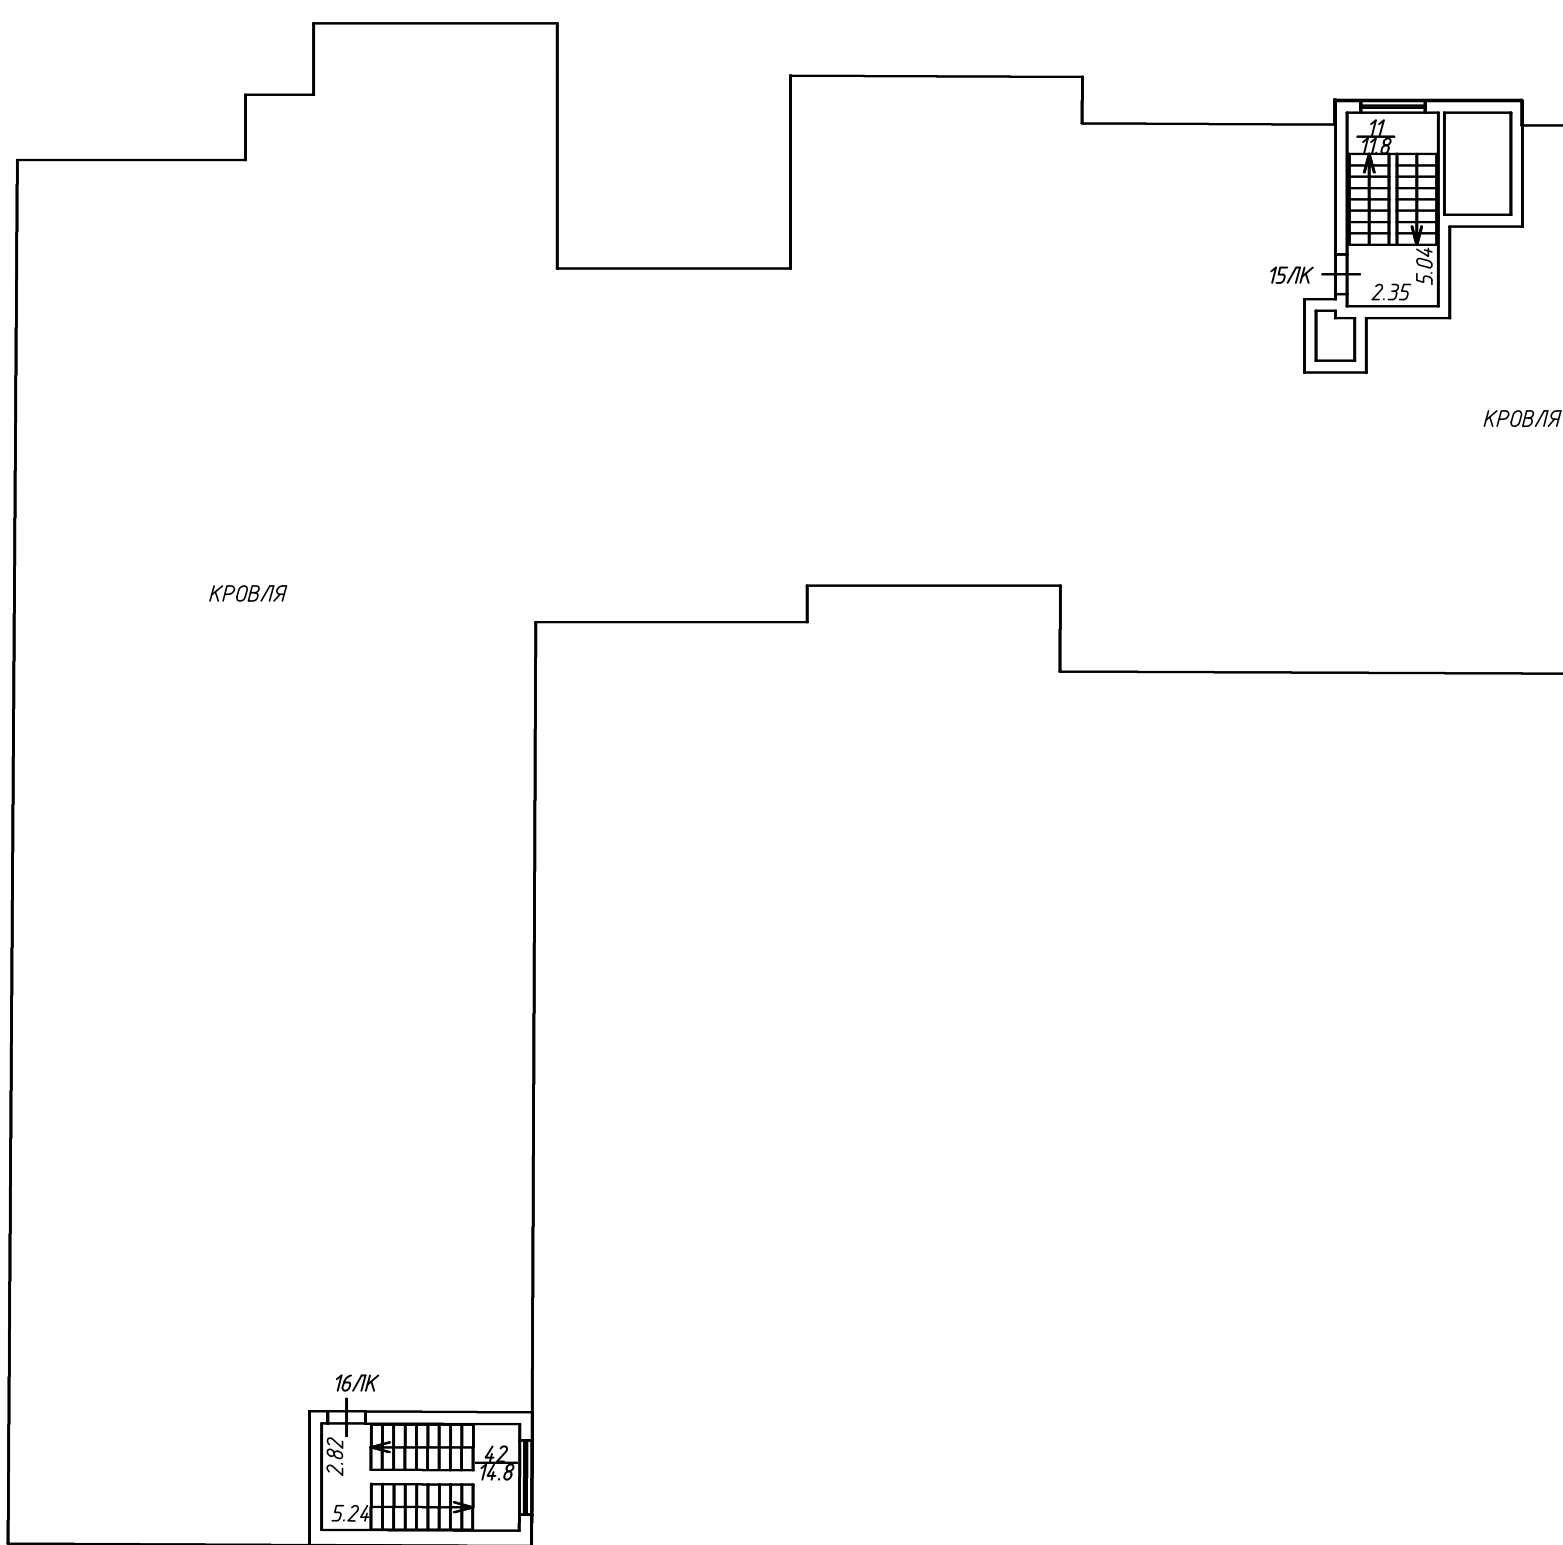

ООО "ЦСКУ "Арсенал"			
Лист 11	План 8 - 9 этажа и мезонина	Масштаб	1:200
Листов 20	частей строений по адресу: Российская Федерация, Санкт-Петербург, муниципальный округ Выборгский, Выборгский район, дом 77, литера А	Подпись	
Дата	Исполнитель	Выполнил И.О.	Подпись
28.03.2022	Генеральный директор	Сергей Е.В.	