


План 14 этажа

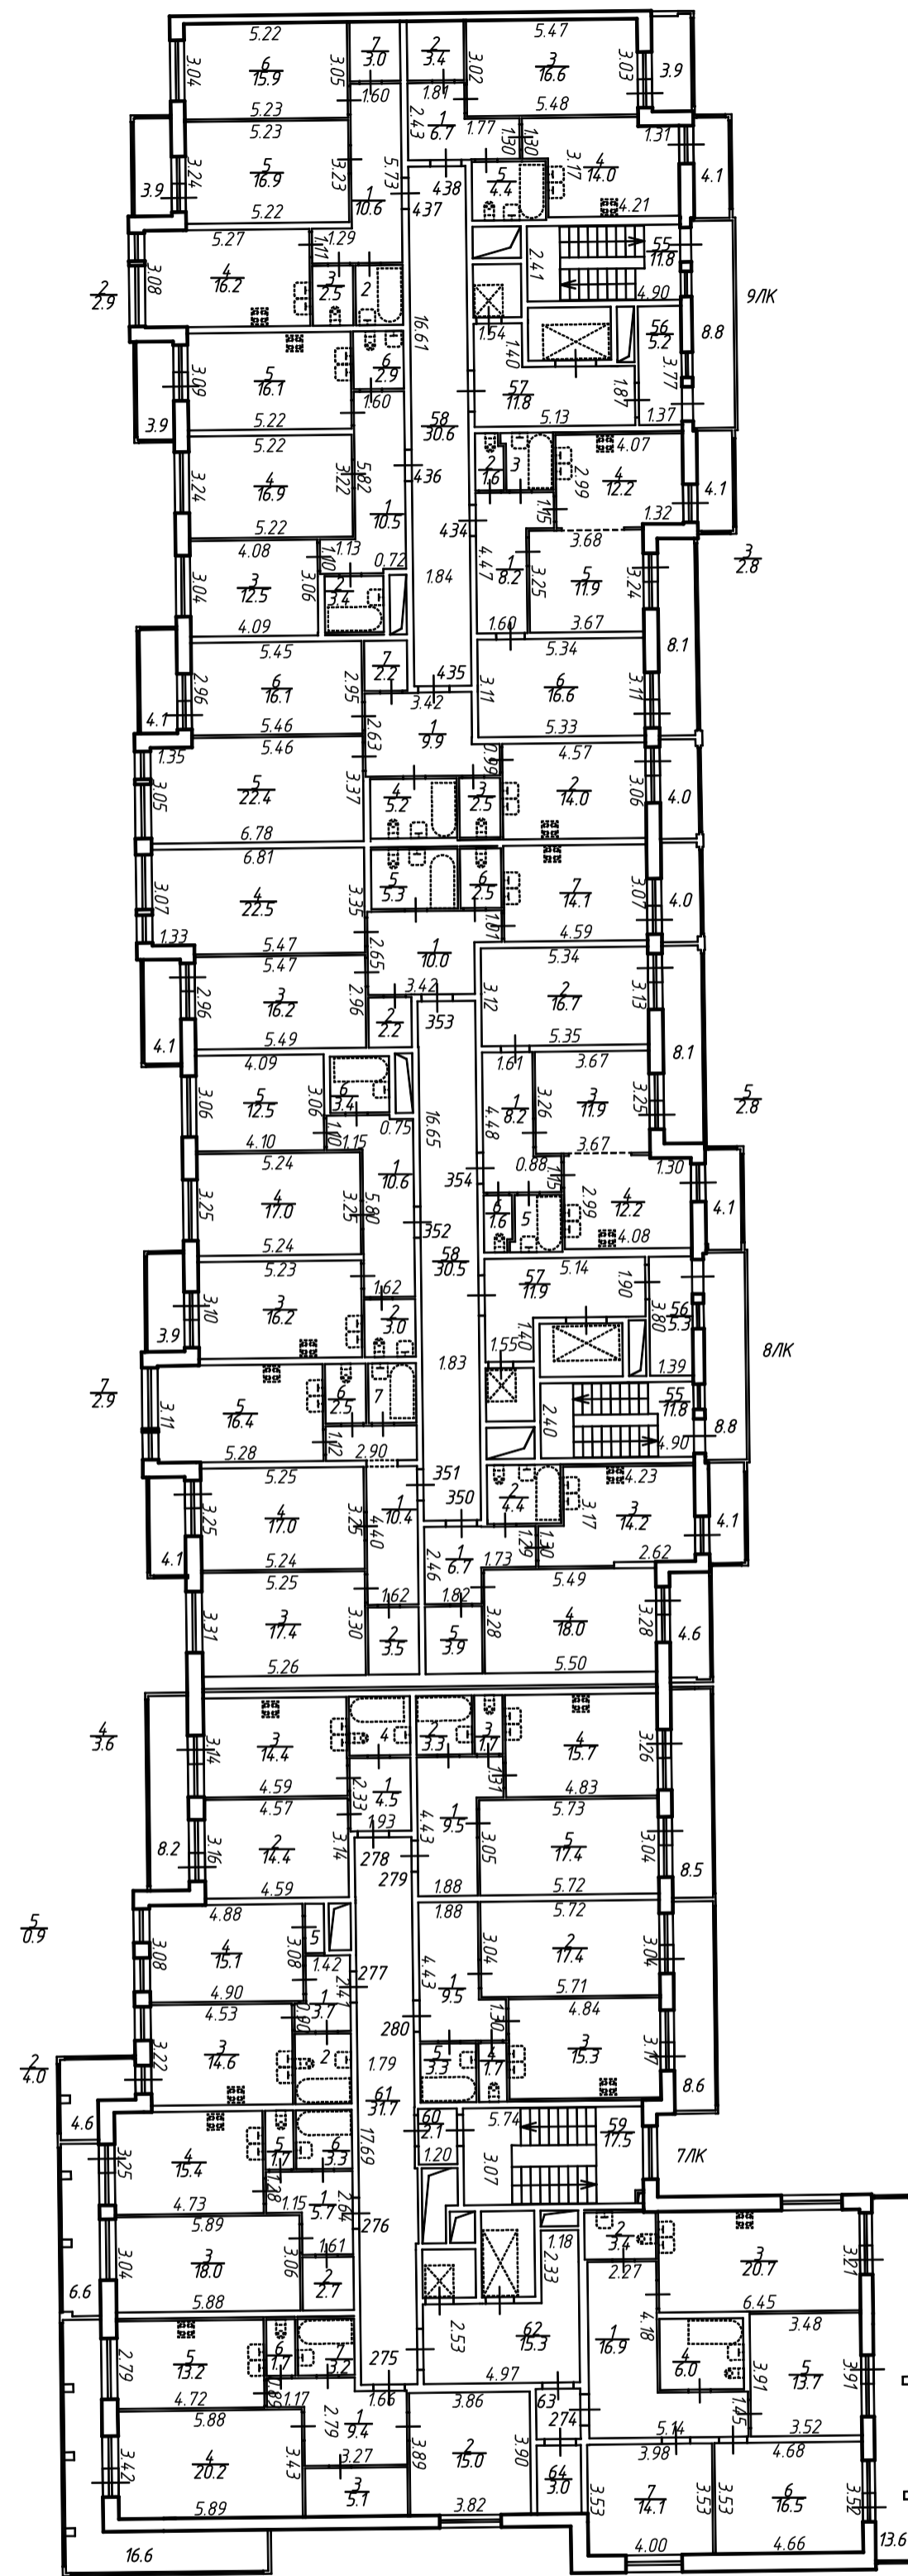

h = 2.79

63
22



ООО "ЦСКУ "Арсенал"		Инвентарный №
Лист 15	План 14 этажа	
Листов 19	строения по адресу: Российская Федерация, Санкт-Петербург, муниципальный округ Сампсониевское, Большой Сампсониевский проспект, дом 77, строение 1	
Дата	Исполнитель	Фамилия И.О.
17.07.2019	Генеральный директор	Сергеев С.В.
		Подпись