План 15 этажа и мезонина

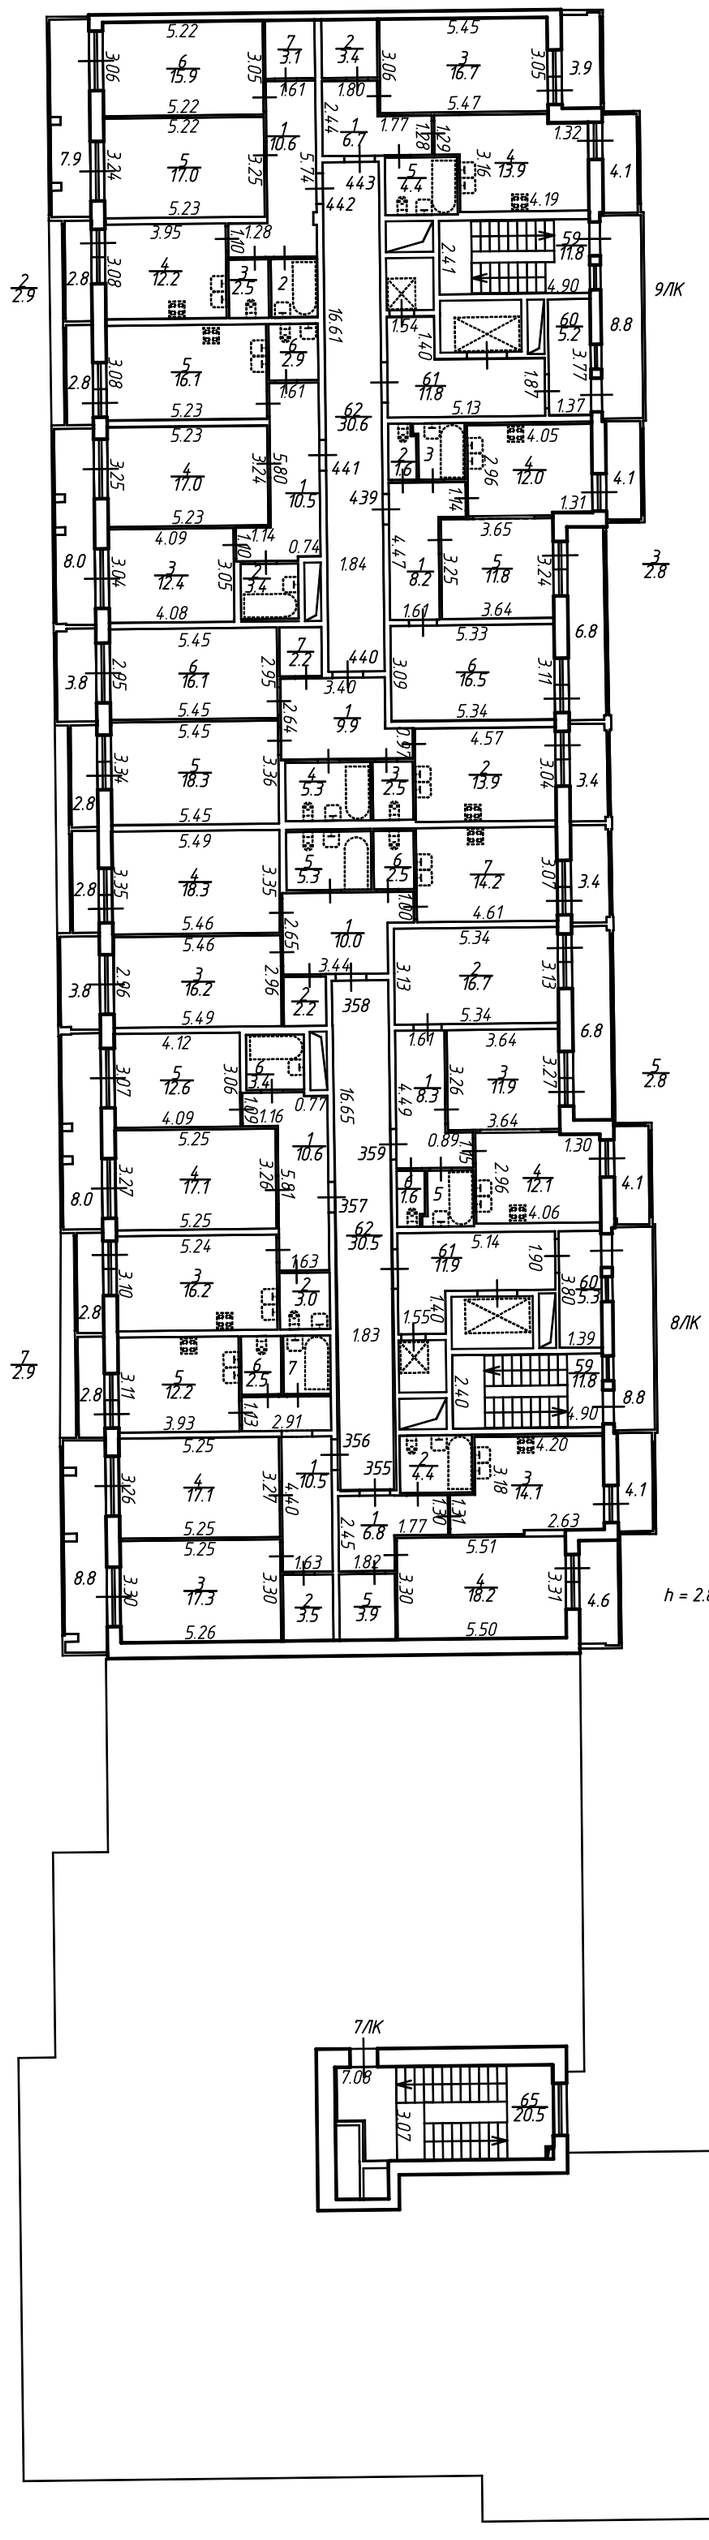

ООО "ЦСКУ "Арсенал"			Инвентарный N
Лист 16 Листов 19	План 15 этажа и мезонина строения по адресу: Российская Федерация, Санкт-Петербург, муниципальный округ Сампсониевское, Большой Сампсониевский проспект, дом 77, строение 1		Масштаб 1:200
Дата	Исполнитель	Фамилия И.О.	Подпись
17.07.2019	Генеральный директор	Сергеев С.В.	

ОБЩЕСТВО С ОГРАНИЧЕННОЙ ОТВЕТСТВЕННОСТЬЮ «ЦСКУ «Арсенал» ИНН 7813267726 ОГРН 1167847481367 САНКТ-ПЕТЕРБУРГ