


План мезонина

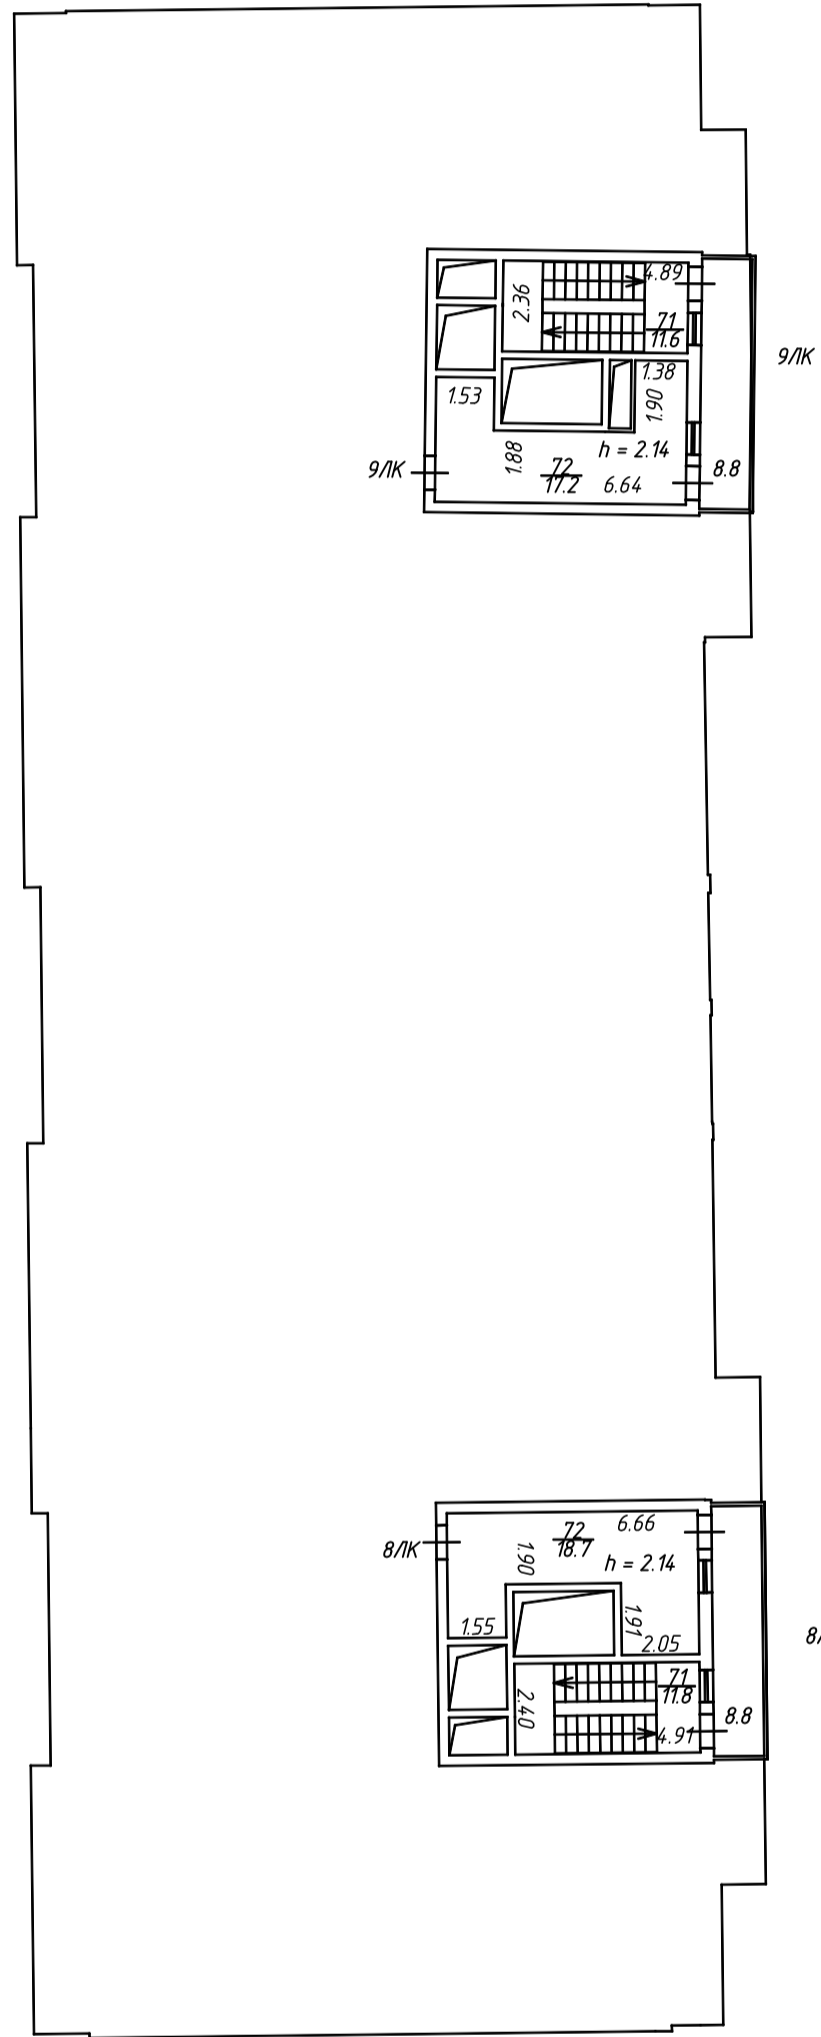

	ООО "ЦСКУ "Арсенал"		Инвентарный №
Лист 19	План мезонина		Масштаб 1:200
Листов 19	строения по адресу: Российская Федерация, Санкт-Петербург, муниципальный округ Сампсониевское, Большой Сампсониевский проспект, дом 77, строение 1		
Дата	Исполнитель	Фамилия И.О.	Подпись
17.07.2019	Генеральный директор	Сергеев С.В.	