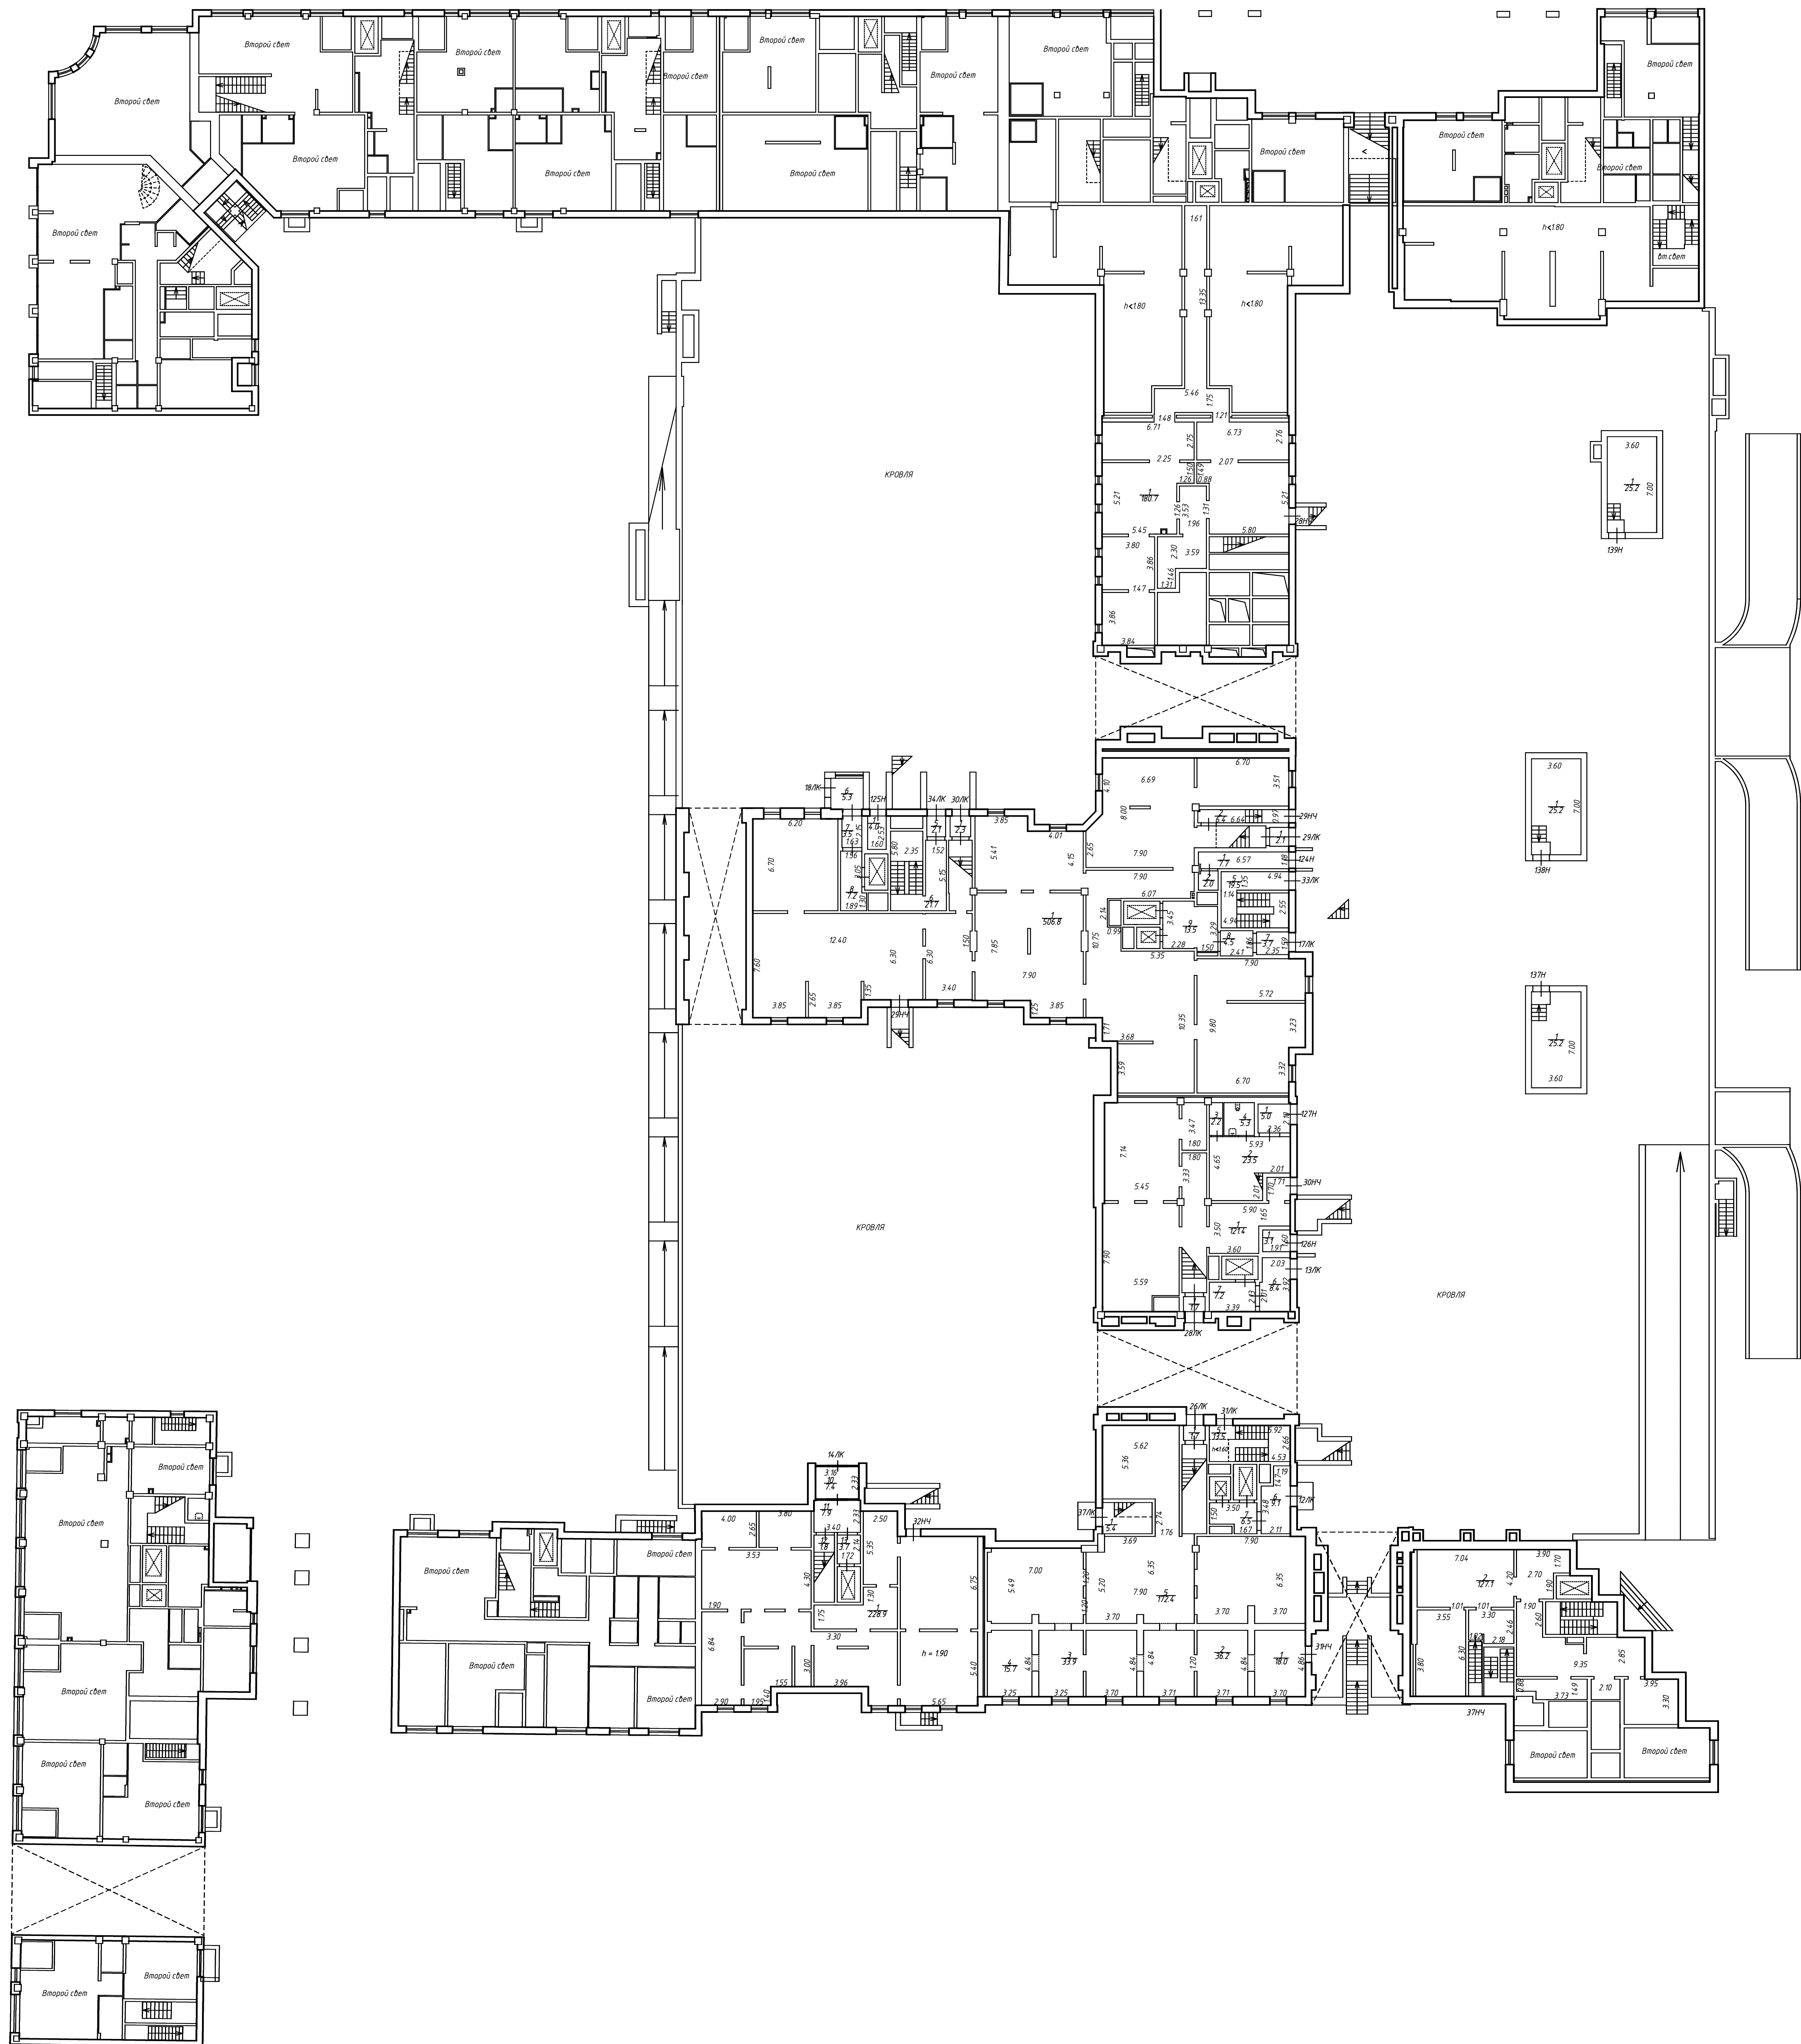


$$h = 190$$


ООО "УСКУ "Арсена"		
Лист 3 Листов 20	Листы 1-10 технического этапа части обращения по адресу: Российская Федерация, Санкт-Петербург, муниципальный округ Смольнинский, Большой Смоленский проезд, дом 77, строение 1	
Дата	Исполнитель	Фамилия И.О. Подпись
28.03.2022	Генеральный директор	Сергеев С.В.