


План 11 этажа



План 10 этажа

План 11 этажа

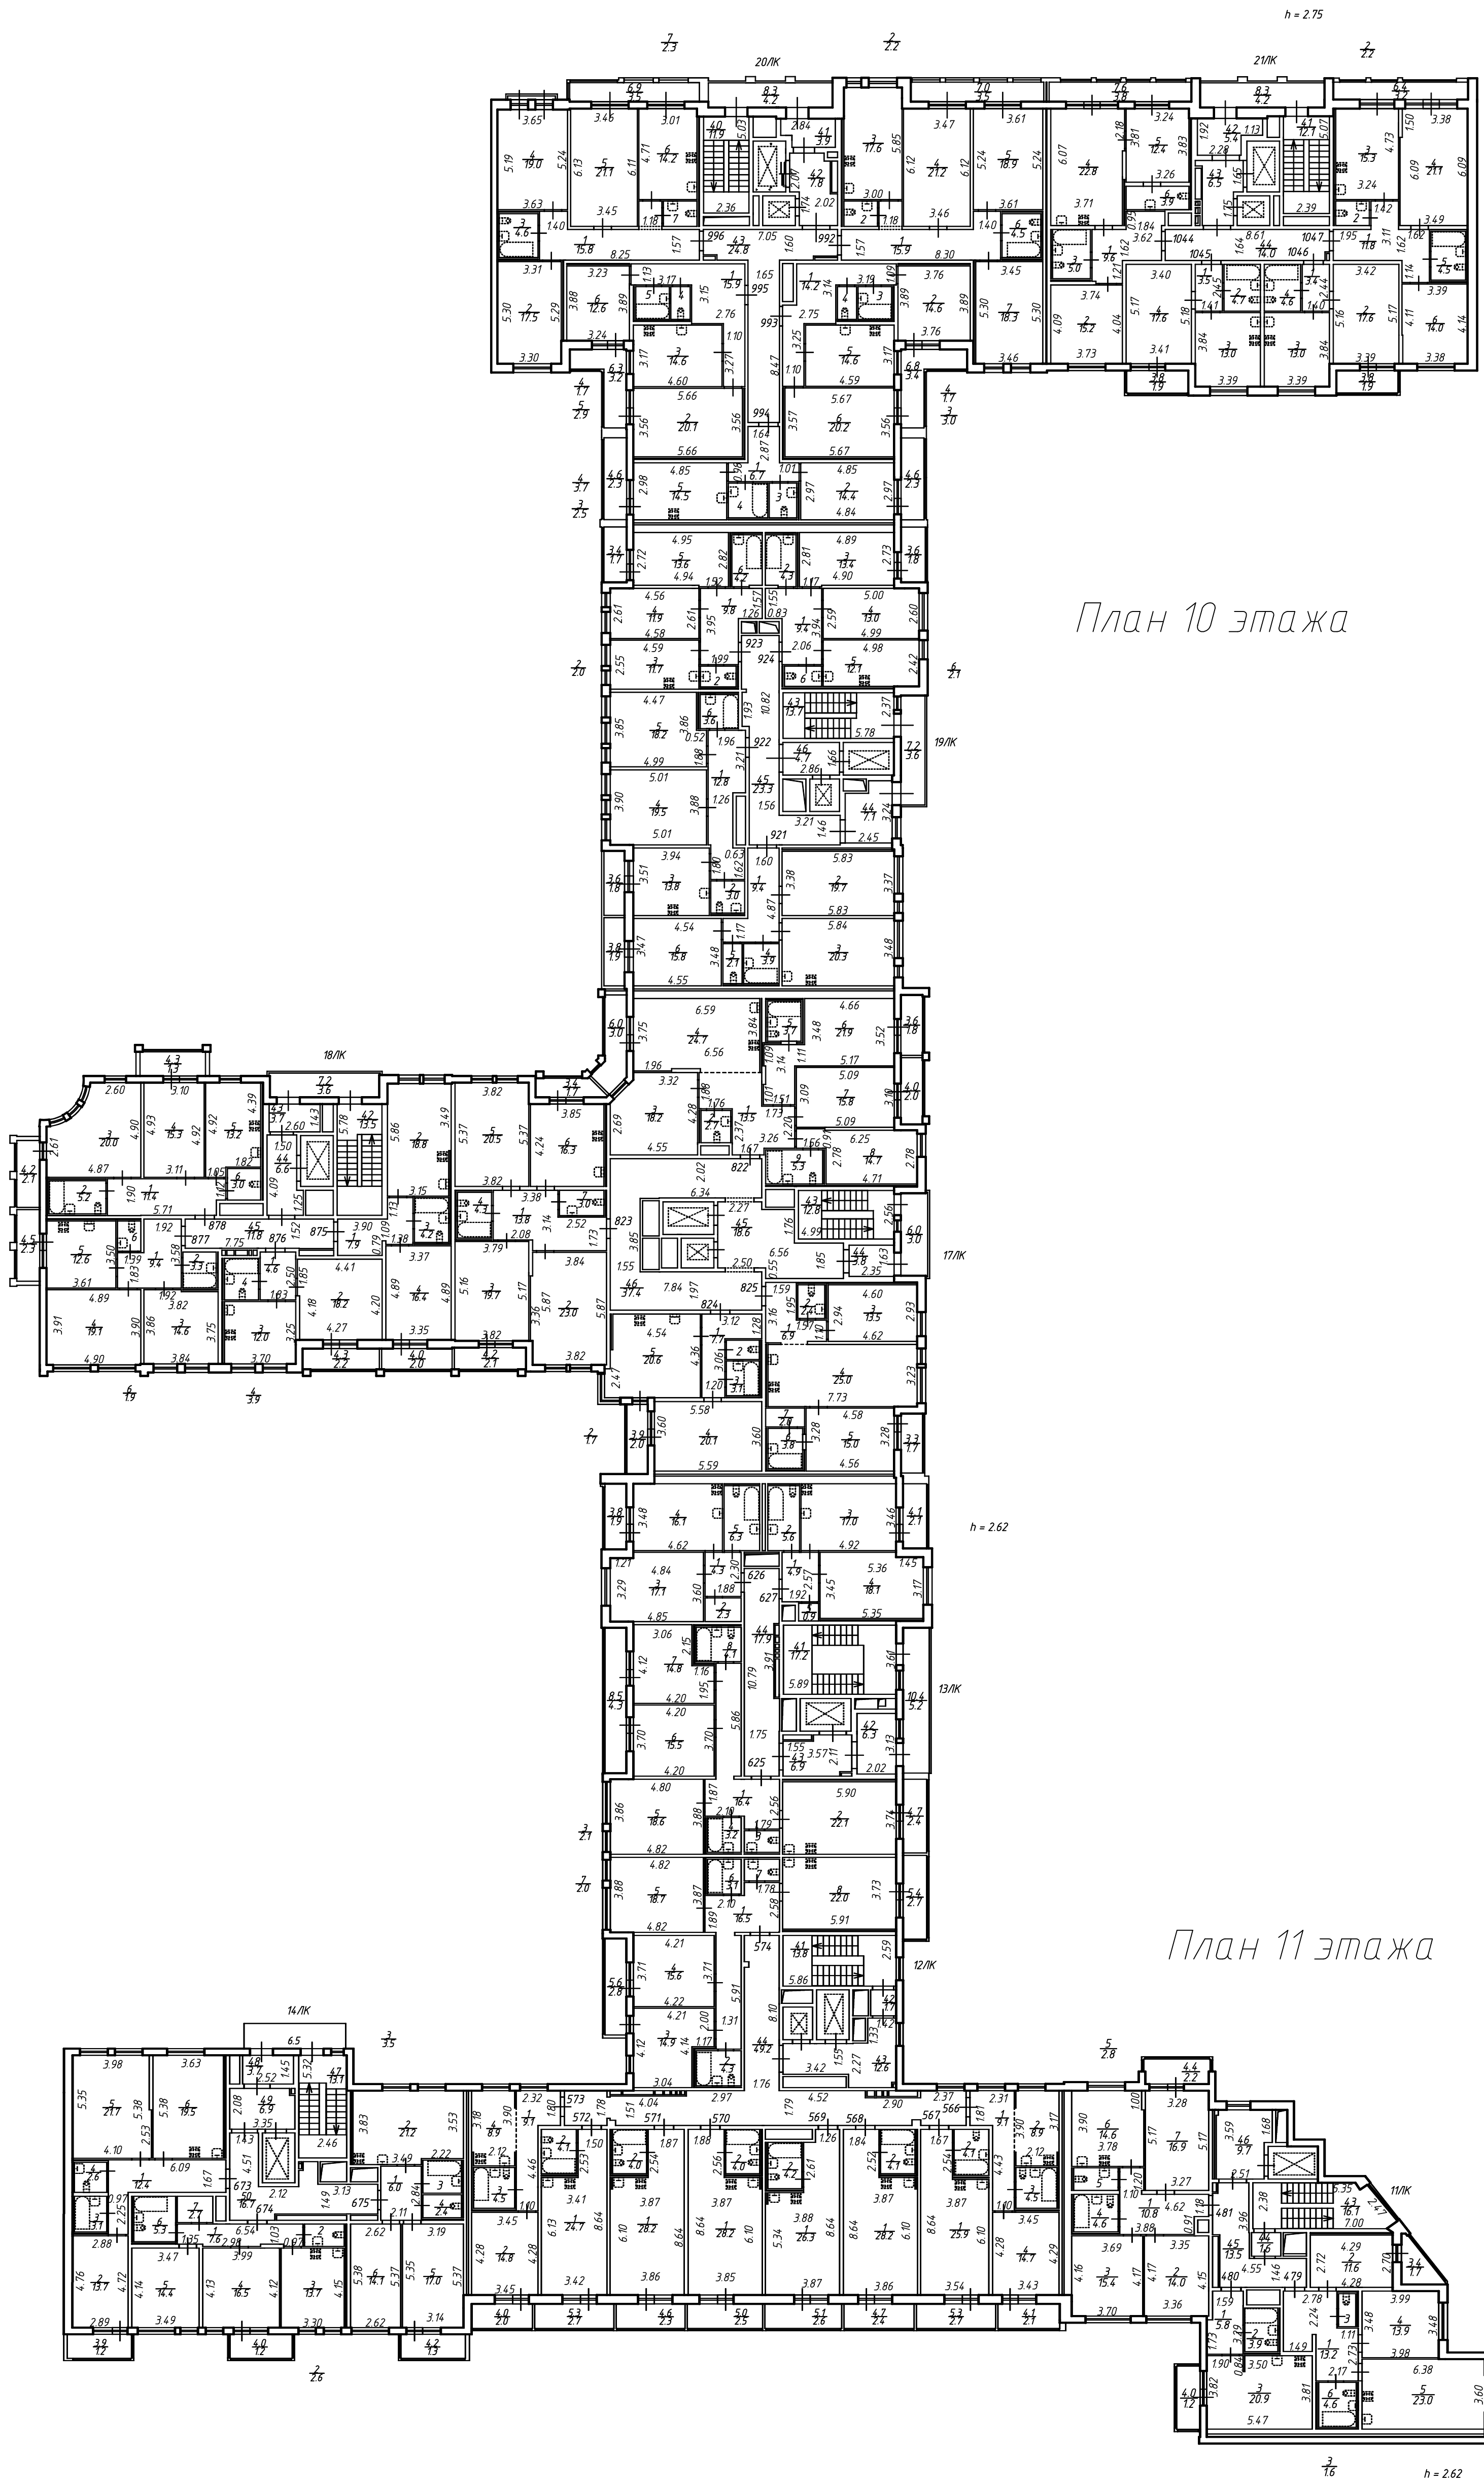

ООО ЦСКУ "Арсенал"			
Лист 13	Лист 13	Лист 13	Лист 13
Лист 20	Лист 20	Лист 20	Лист 20
Дата	Исполнитель	Контроль	Подпись
28.03.2022	Генеральный директор	Сергей С.В.	