




План 6 этажа

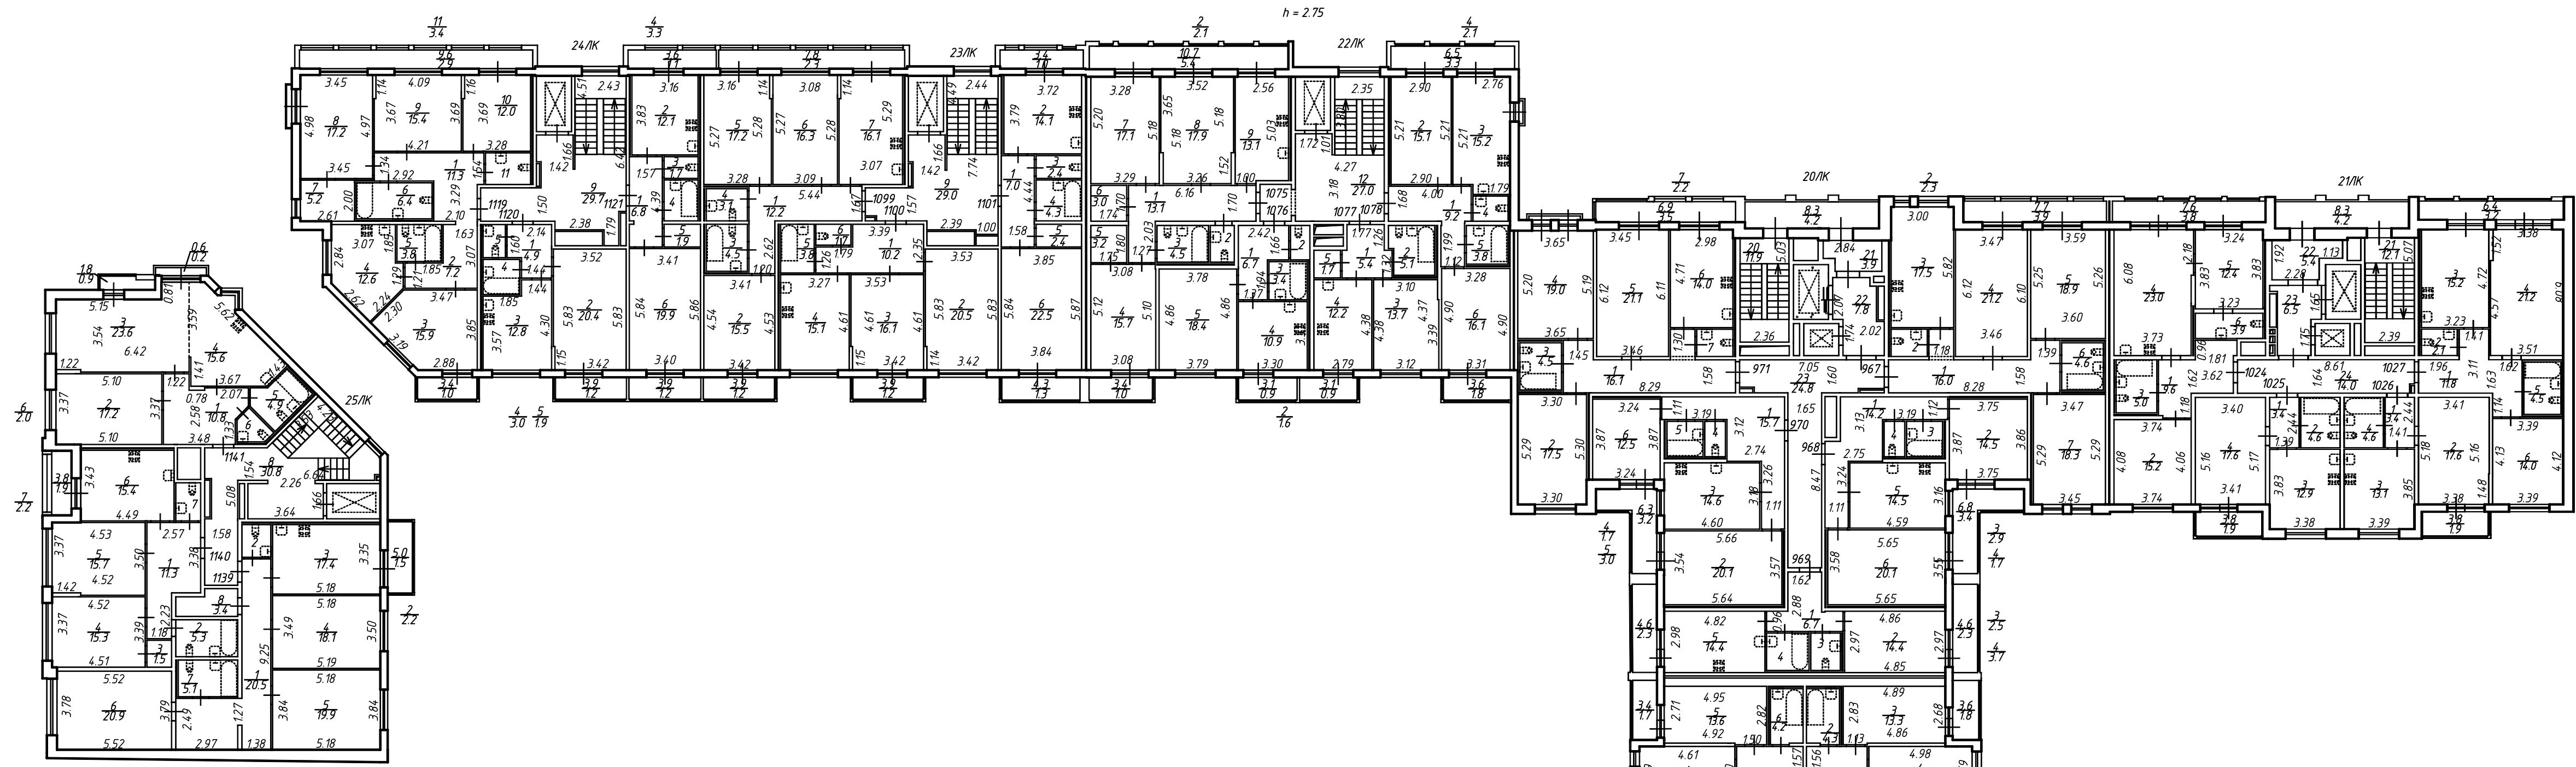

План 5 этажа

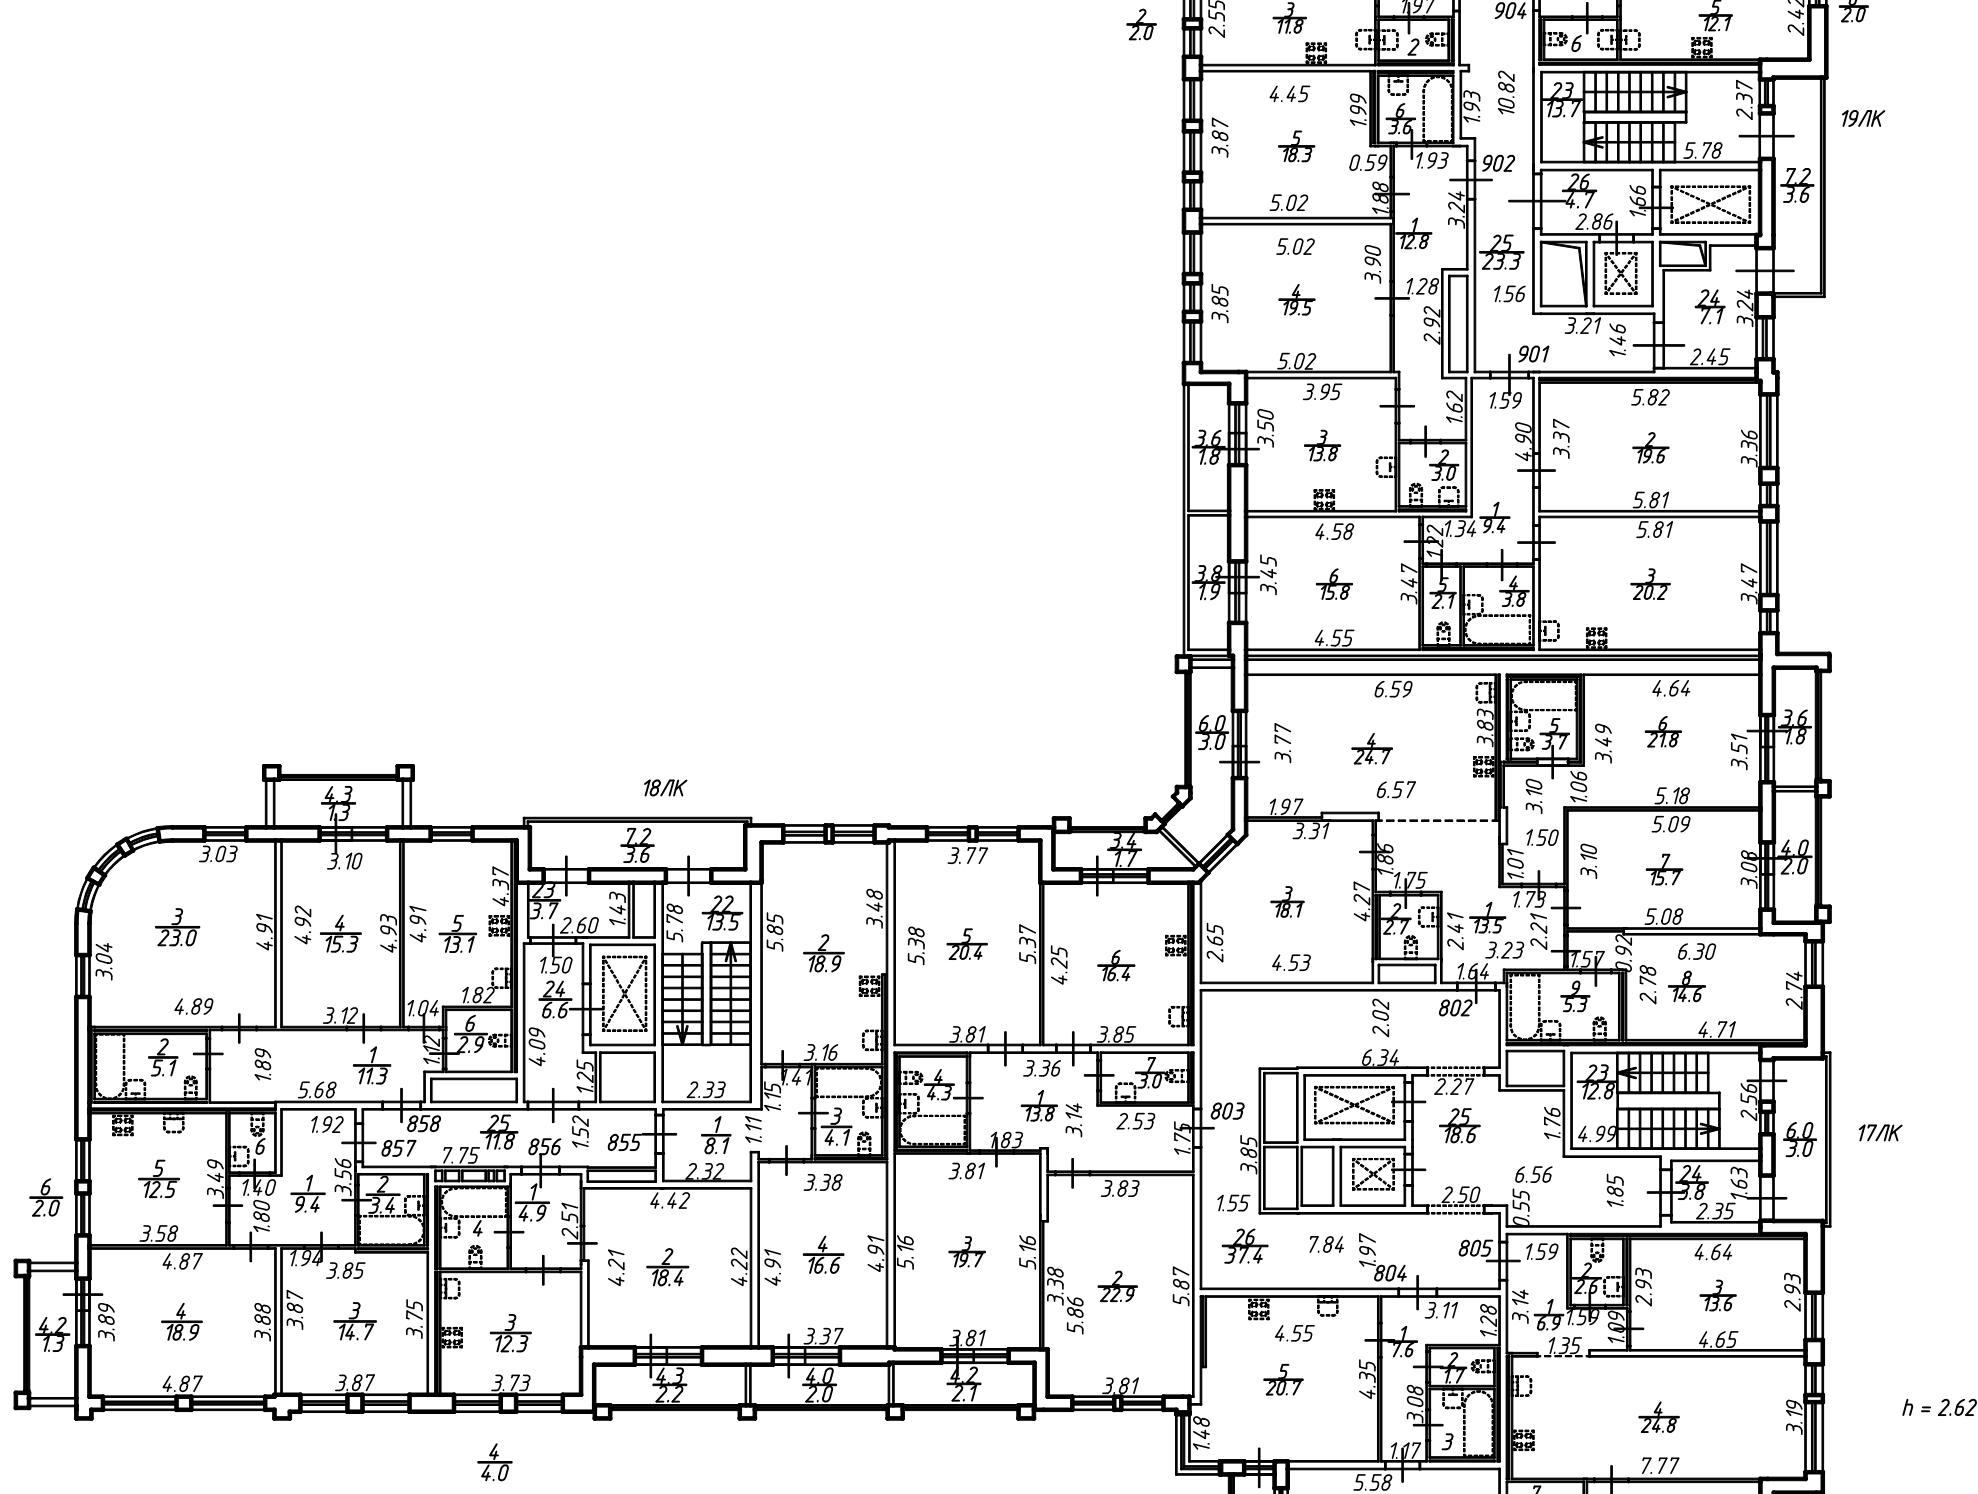

План 6 этажа

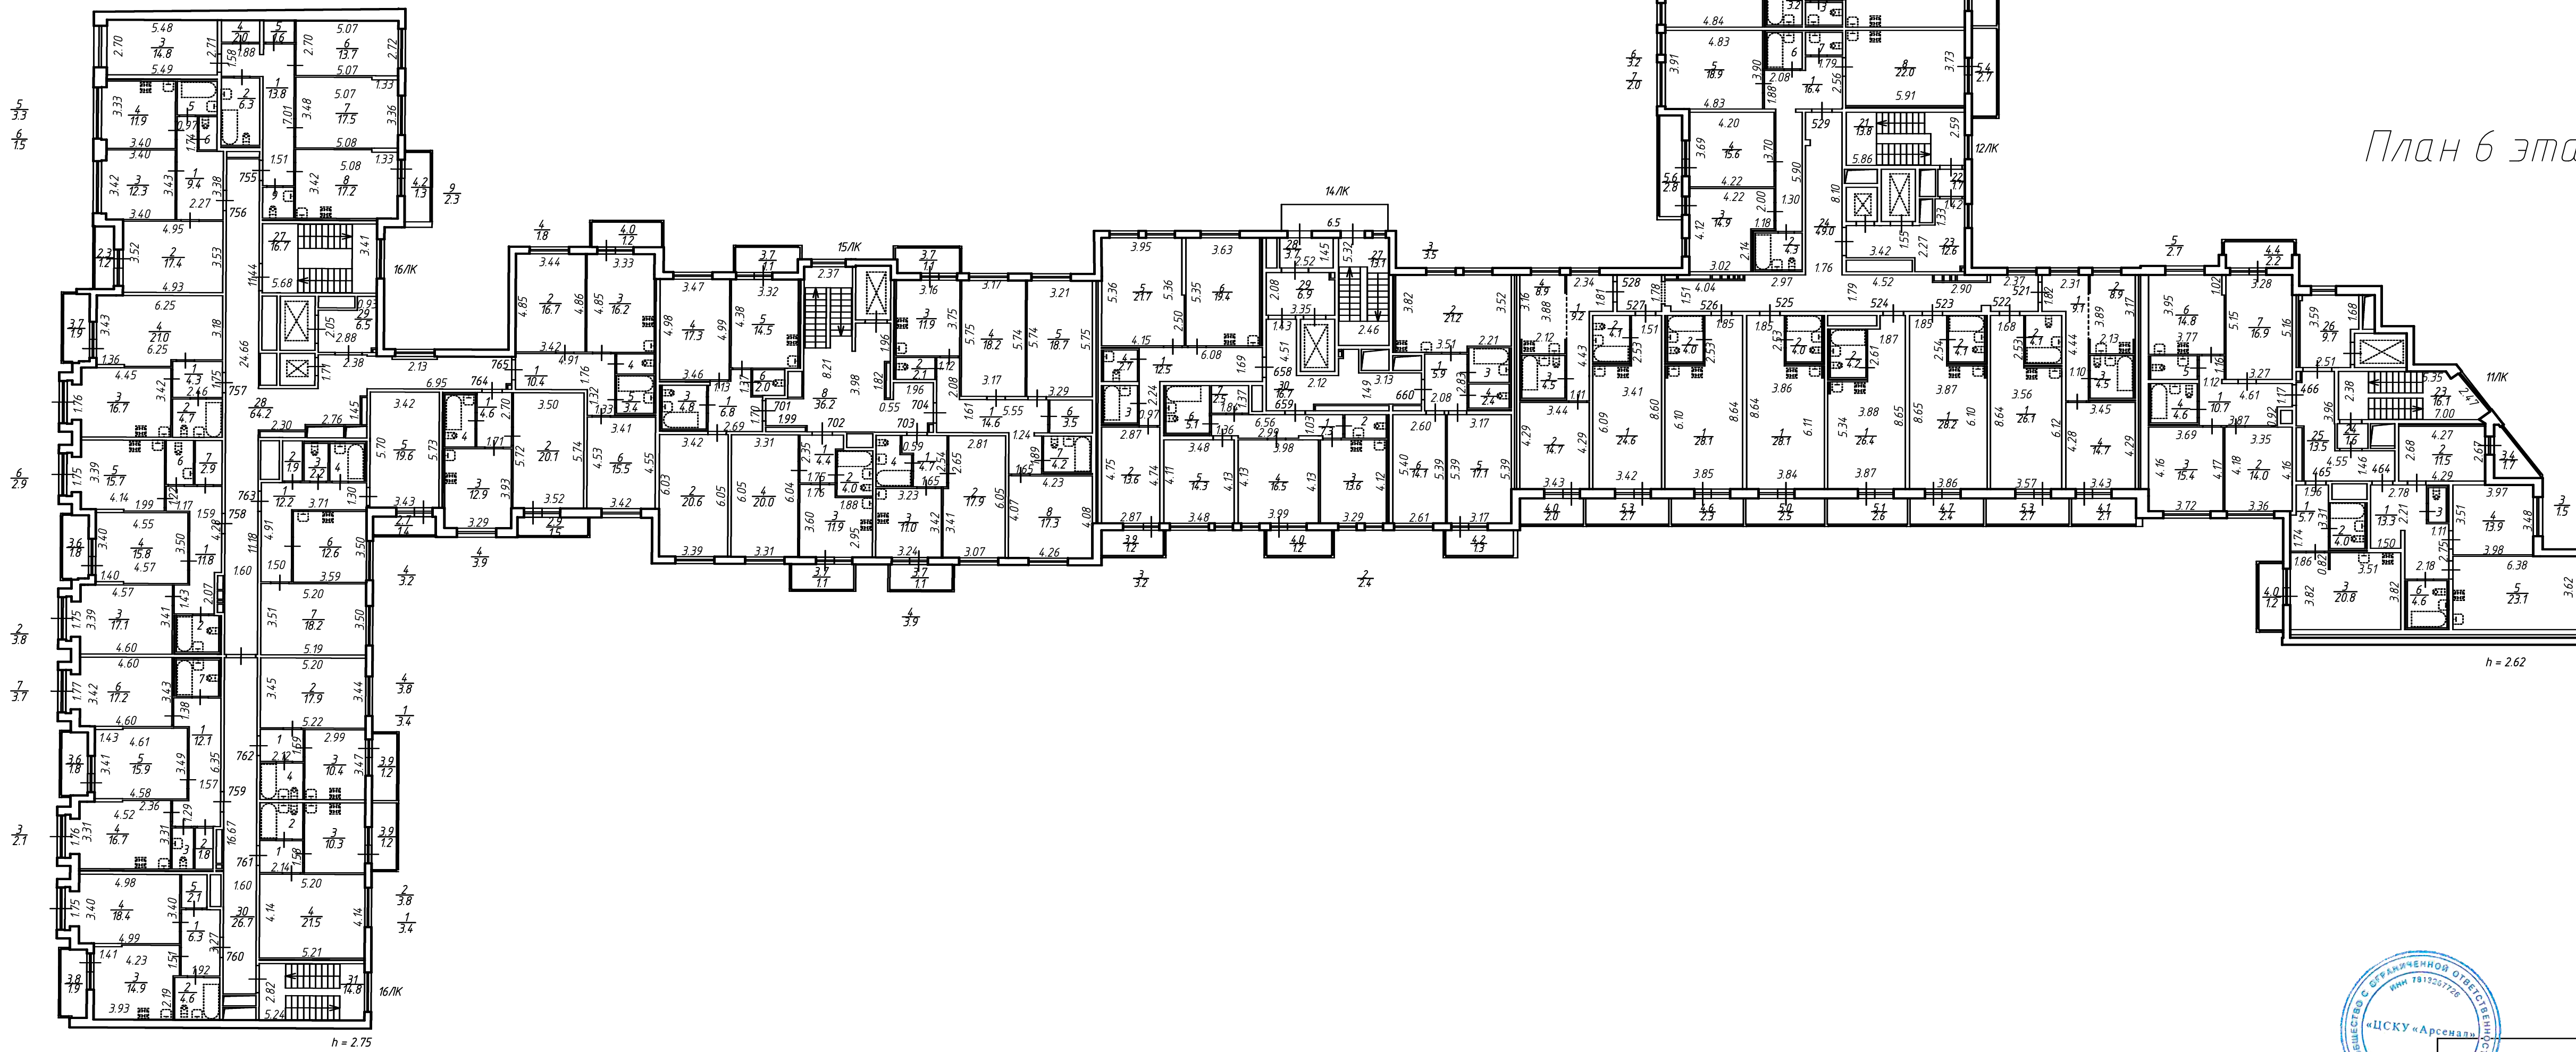

ООО "ЦСКУ "Архена"			
Лист 8	План 5 - 6 этажа	Масштаб	1:200
Листов 20	частей строения по адресу: Российская Федерация, Санкт-Петербург, муниципальный округ Выборгский, дом 77, строение 1	Дата	28.03.2022
Исполнитель	Генеральный директор	Проверенный И.О.	Сергей С.С.
Дата	28.03.2022	Подпись	