




План 4 этажа

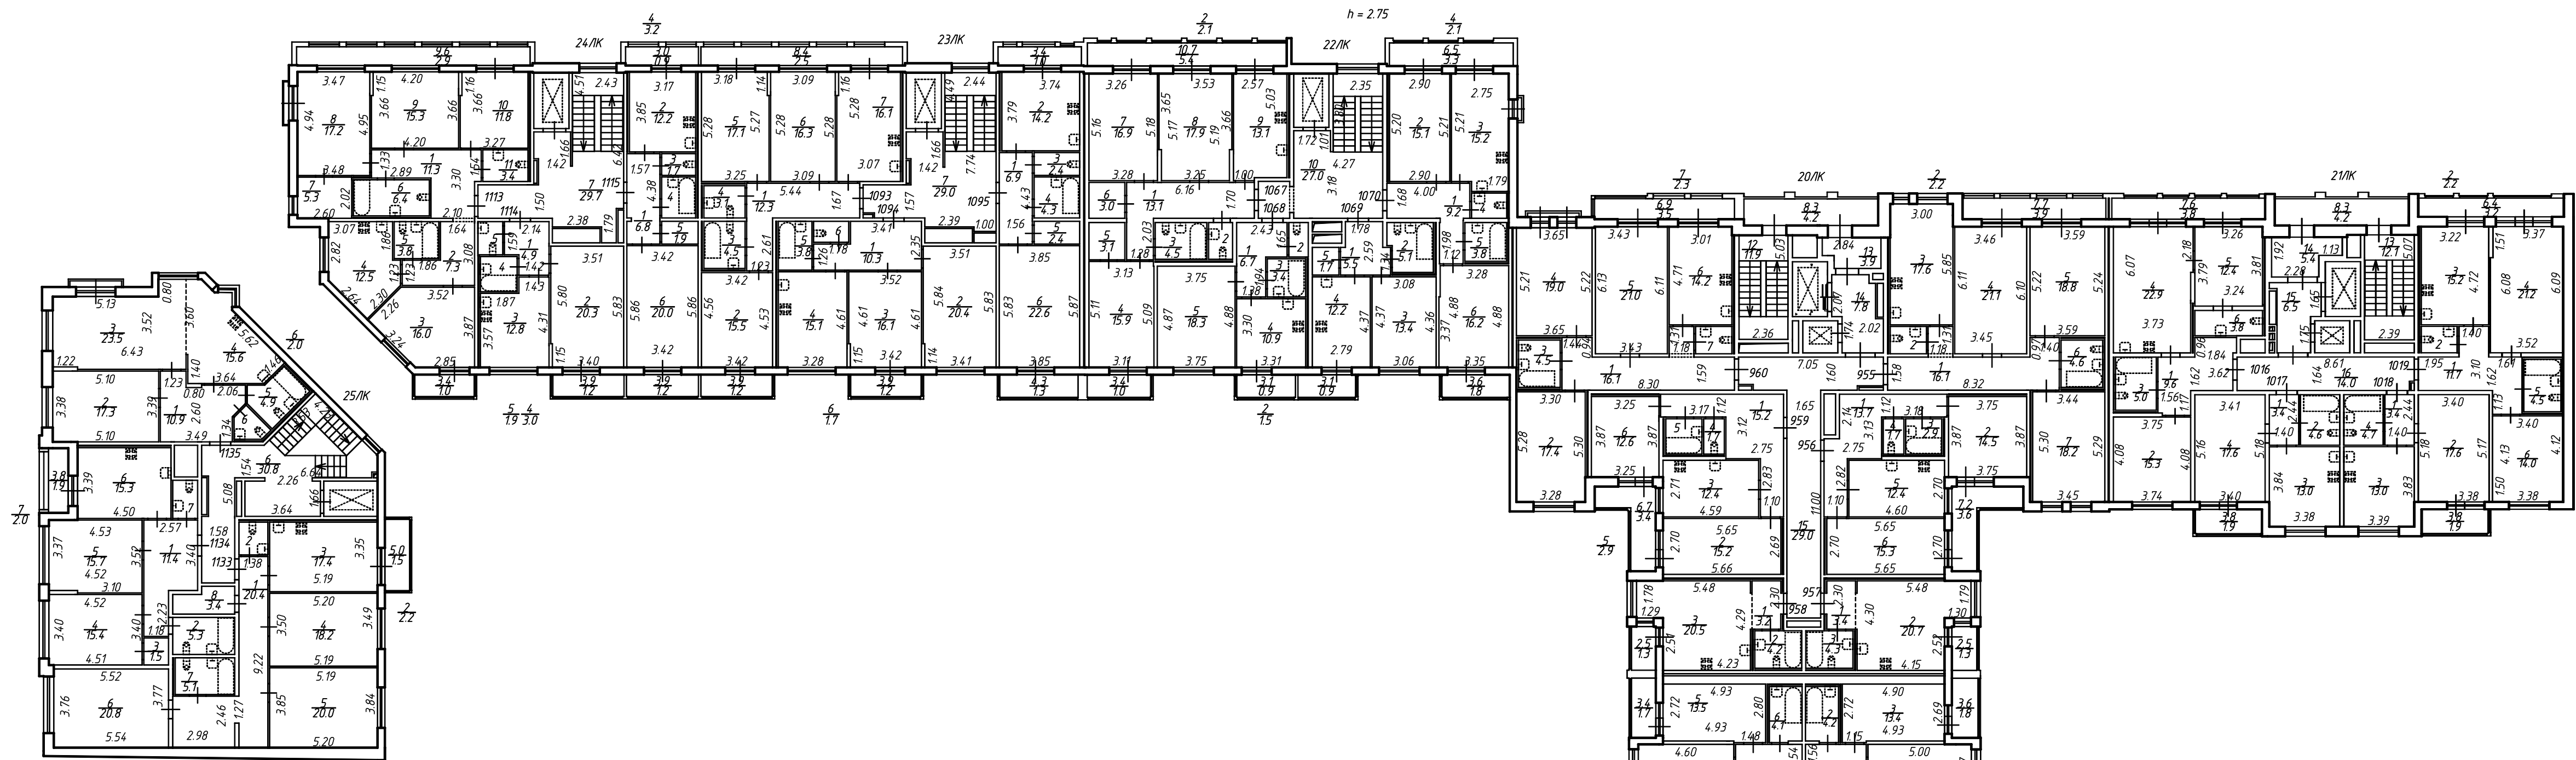

План 3 этажа

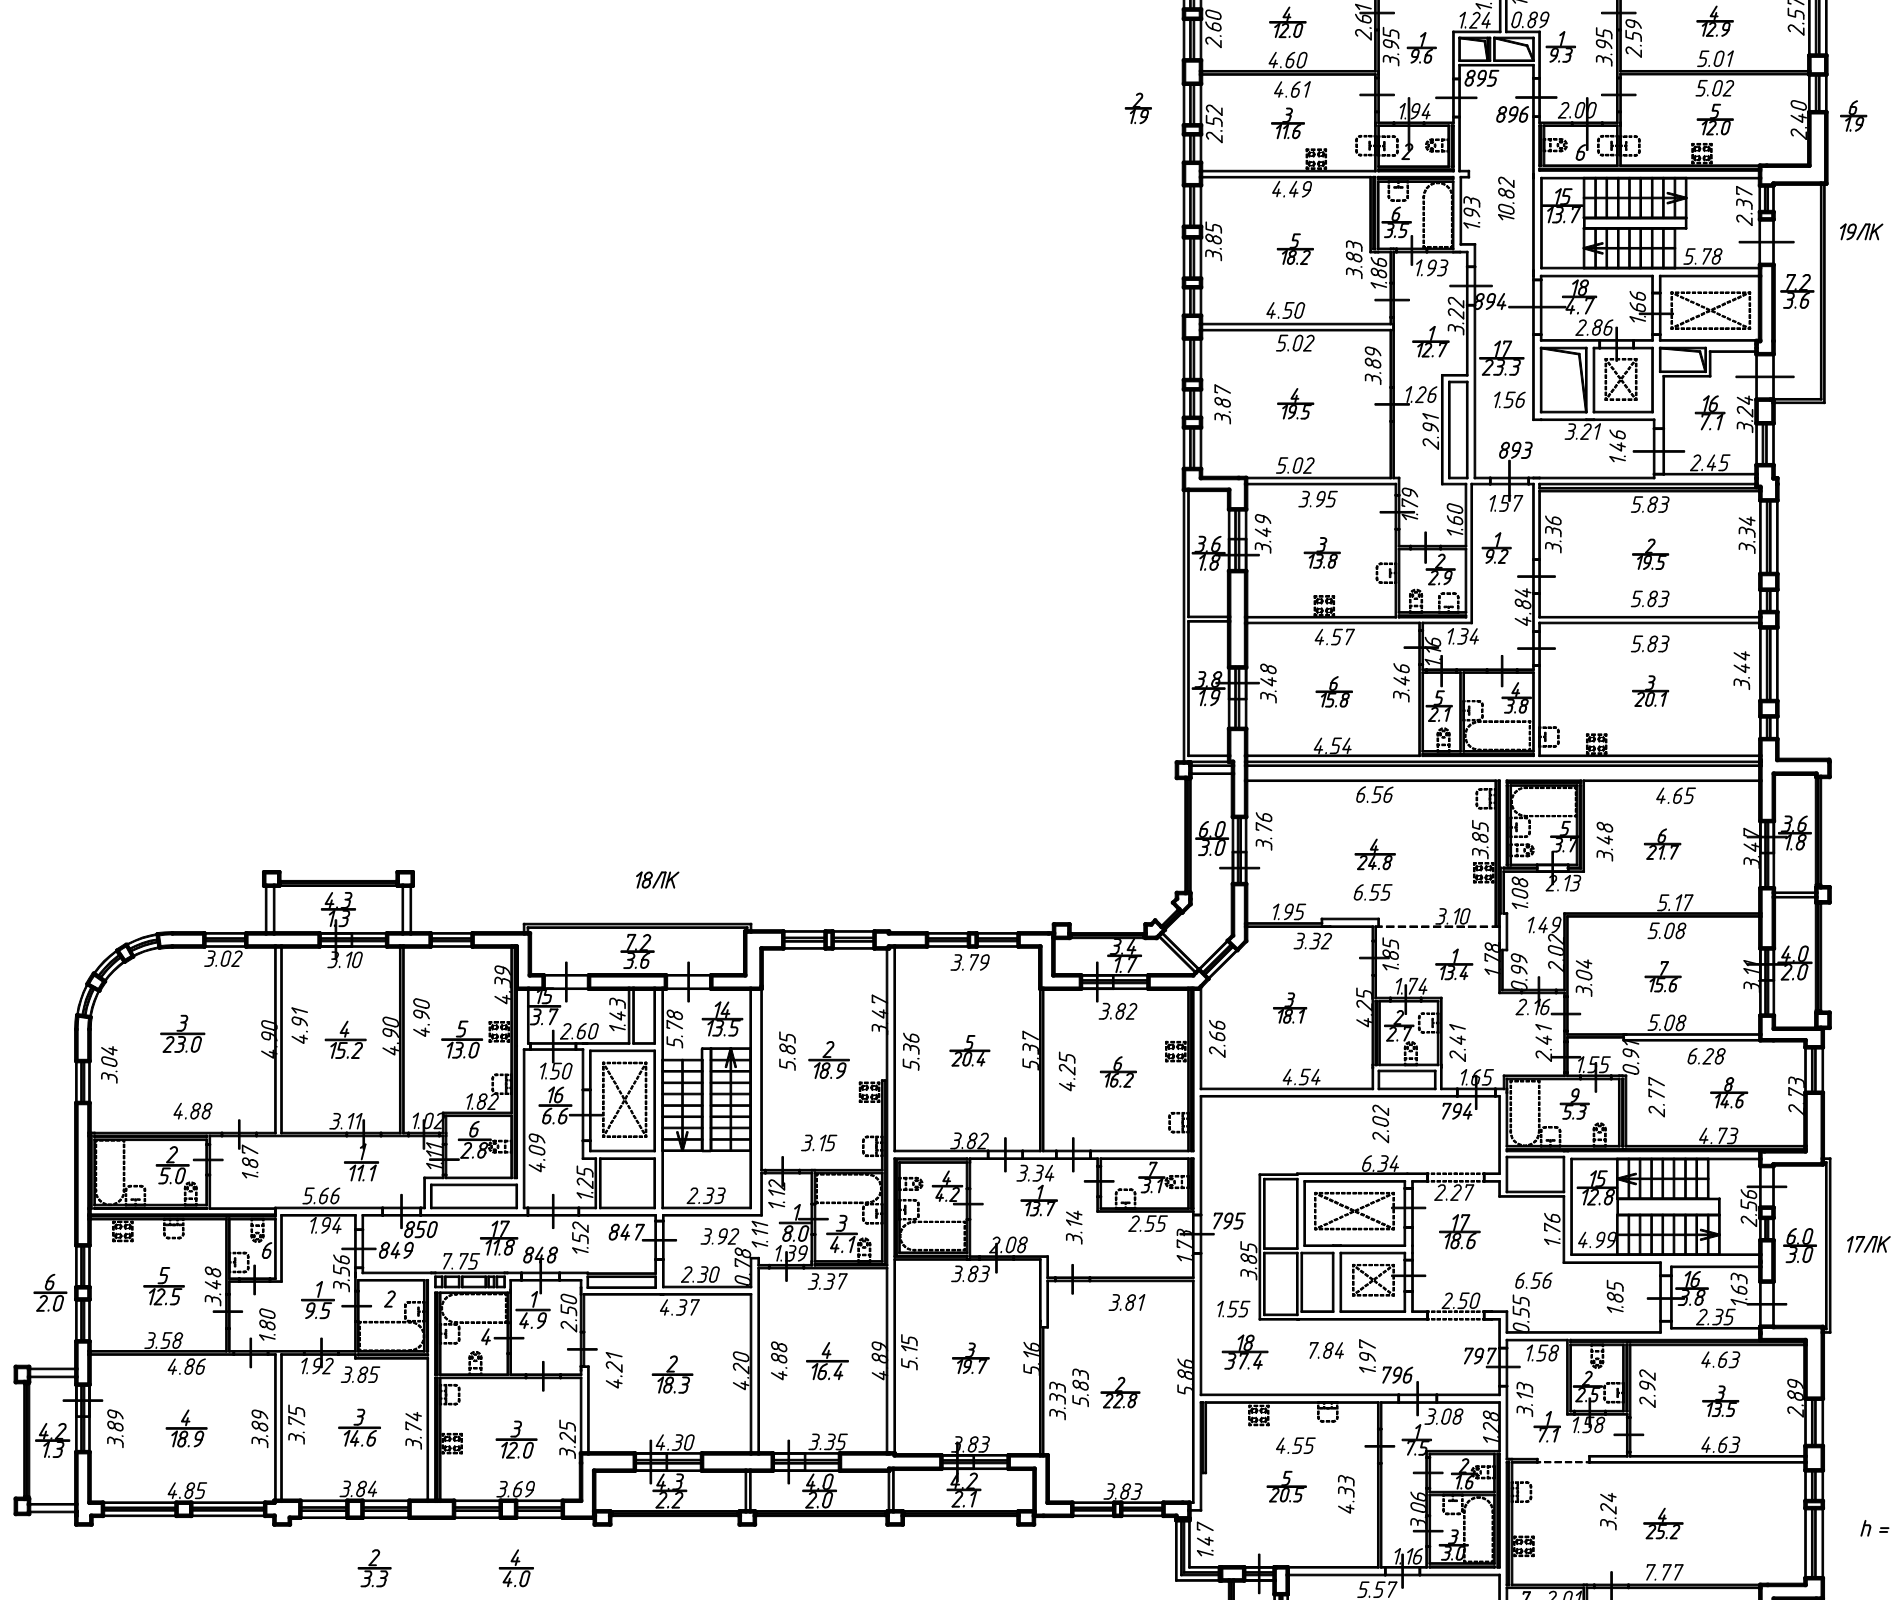

План 4 этажа

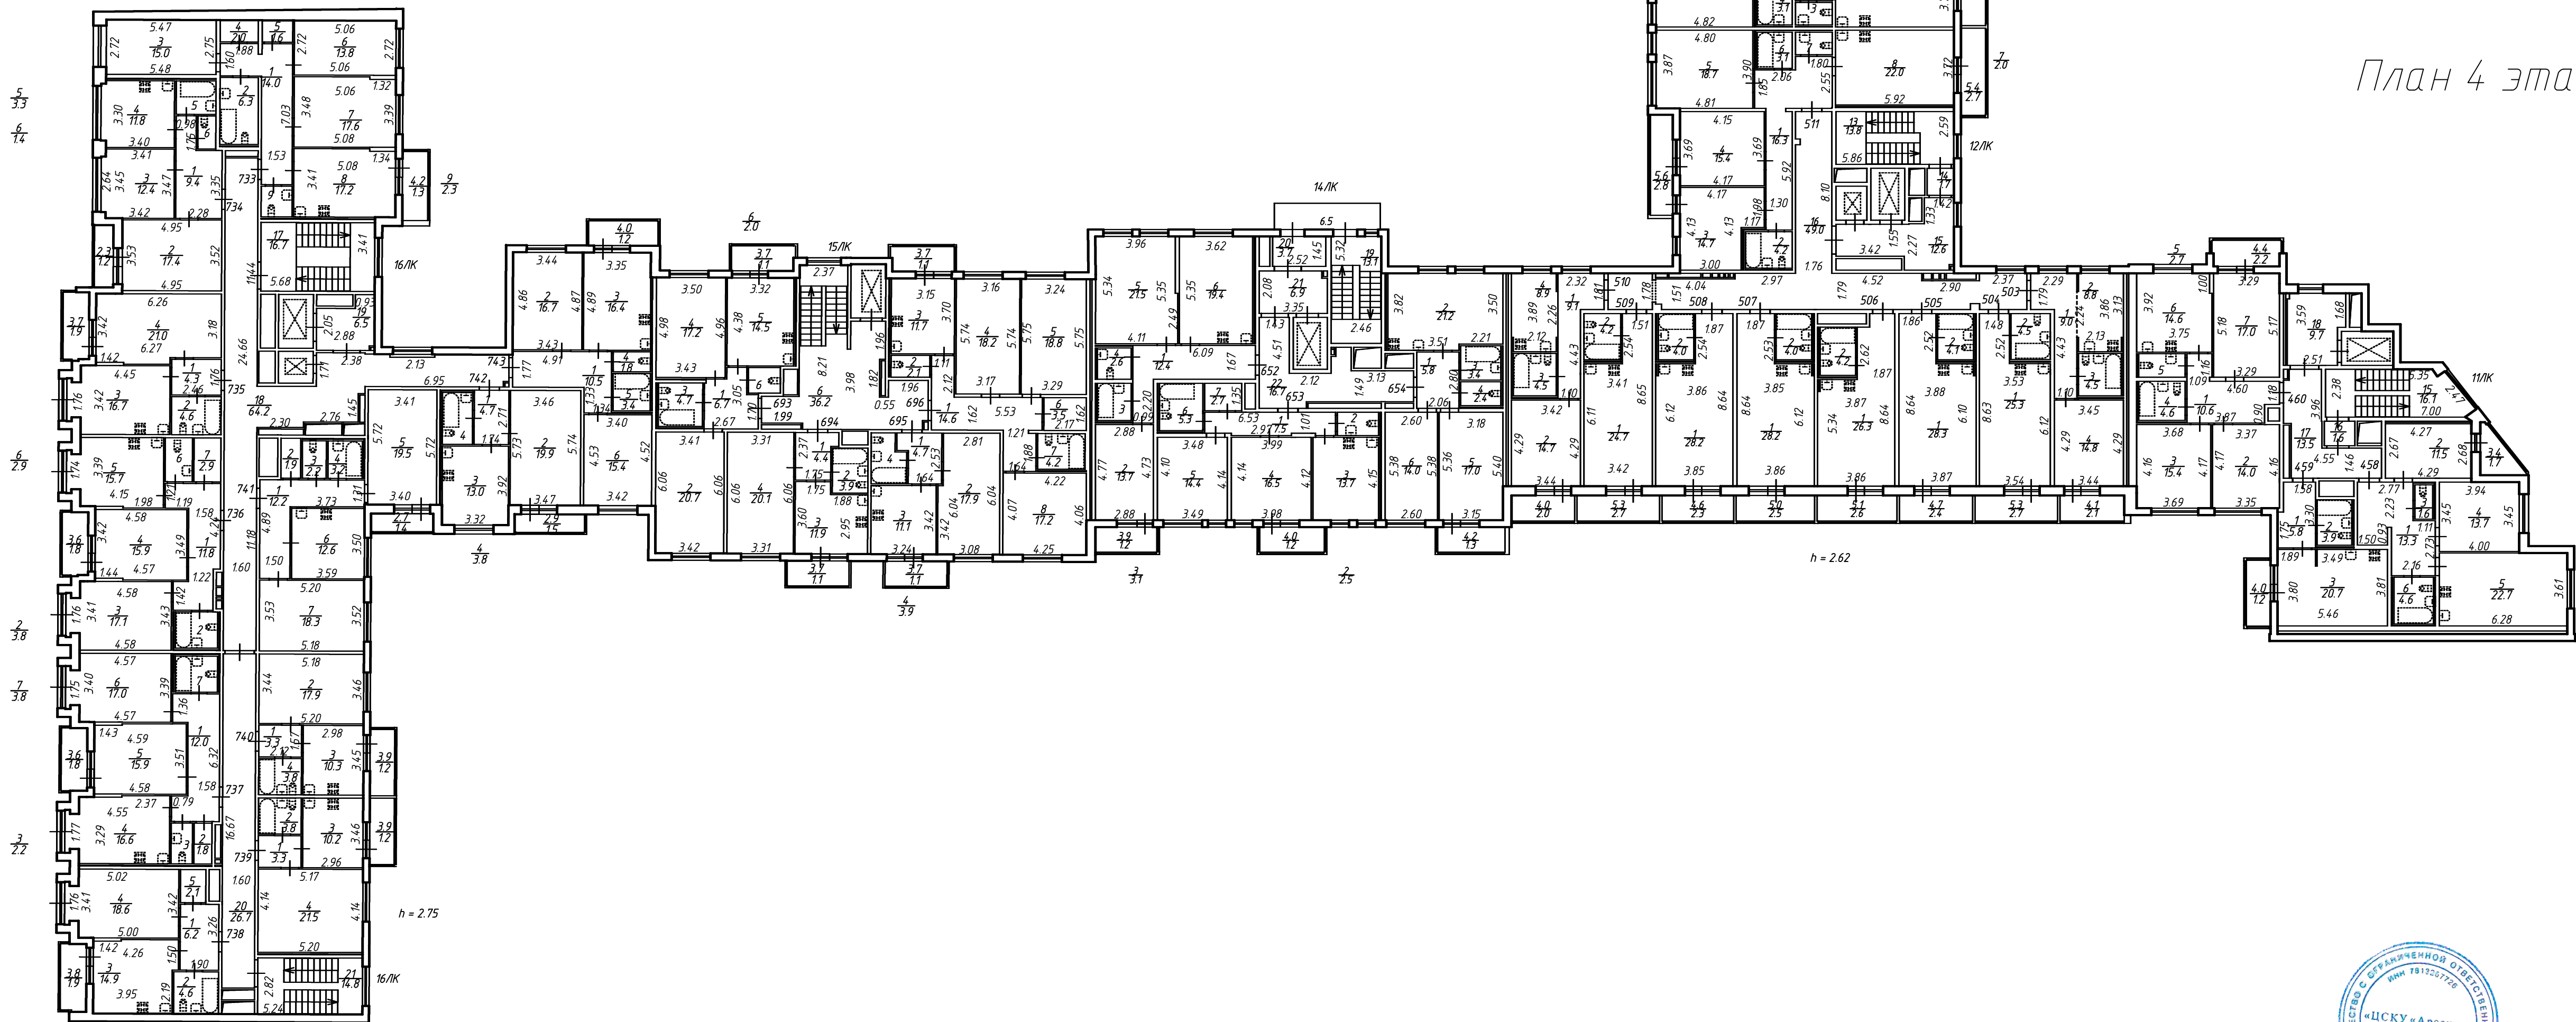

План 4 этажа



ООО "ЦСКУ "Аргентина"			
Лист 6	План 3 - 4 этажа	Масштаб	1:200
Листов 20	Часть строения по адресу: Российская Федерация, Санкт-Петербург, муниципальный округ Выборгский, дом 77, строение 1	Подпись	
Дата	Исполнитель	Формат И.О.	Подпись
28.03.2022	Генеральный директор	Сергей ЕВ	