



План 3 этажа

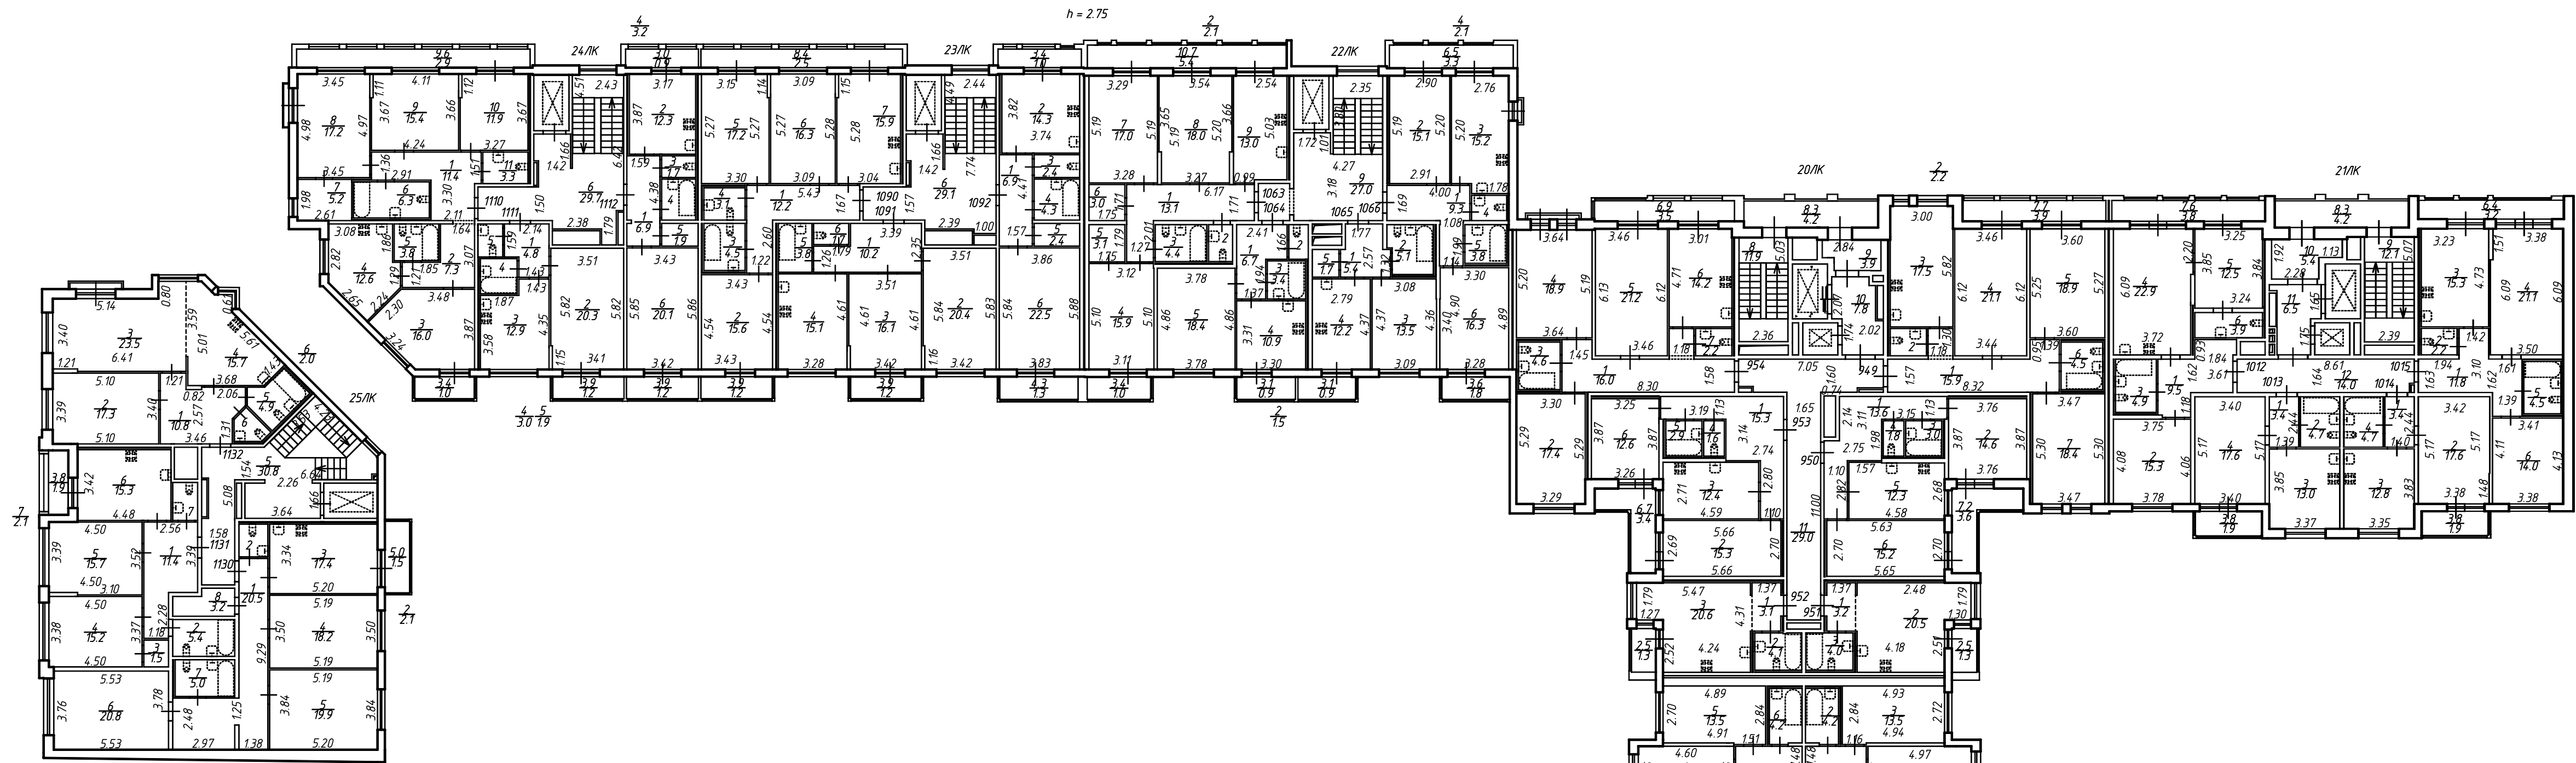


План 2 этажа

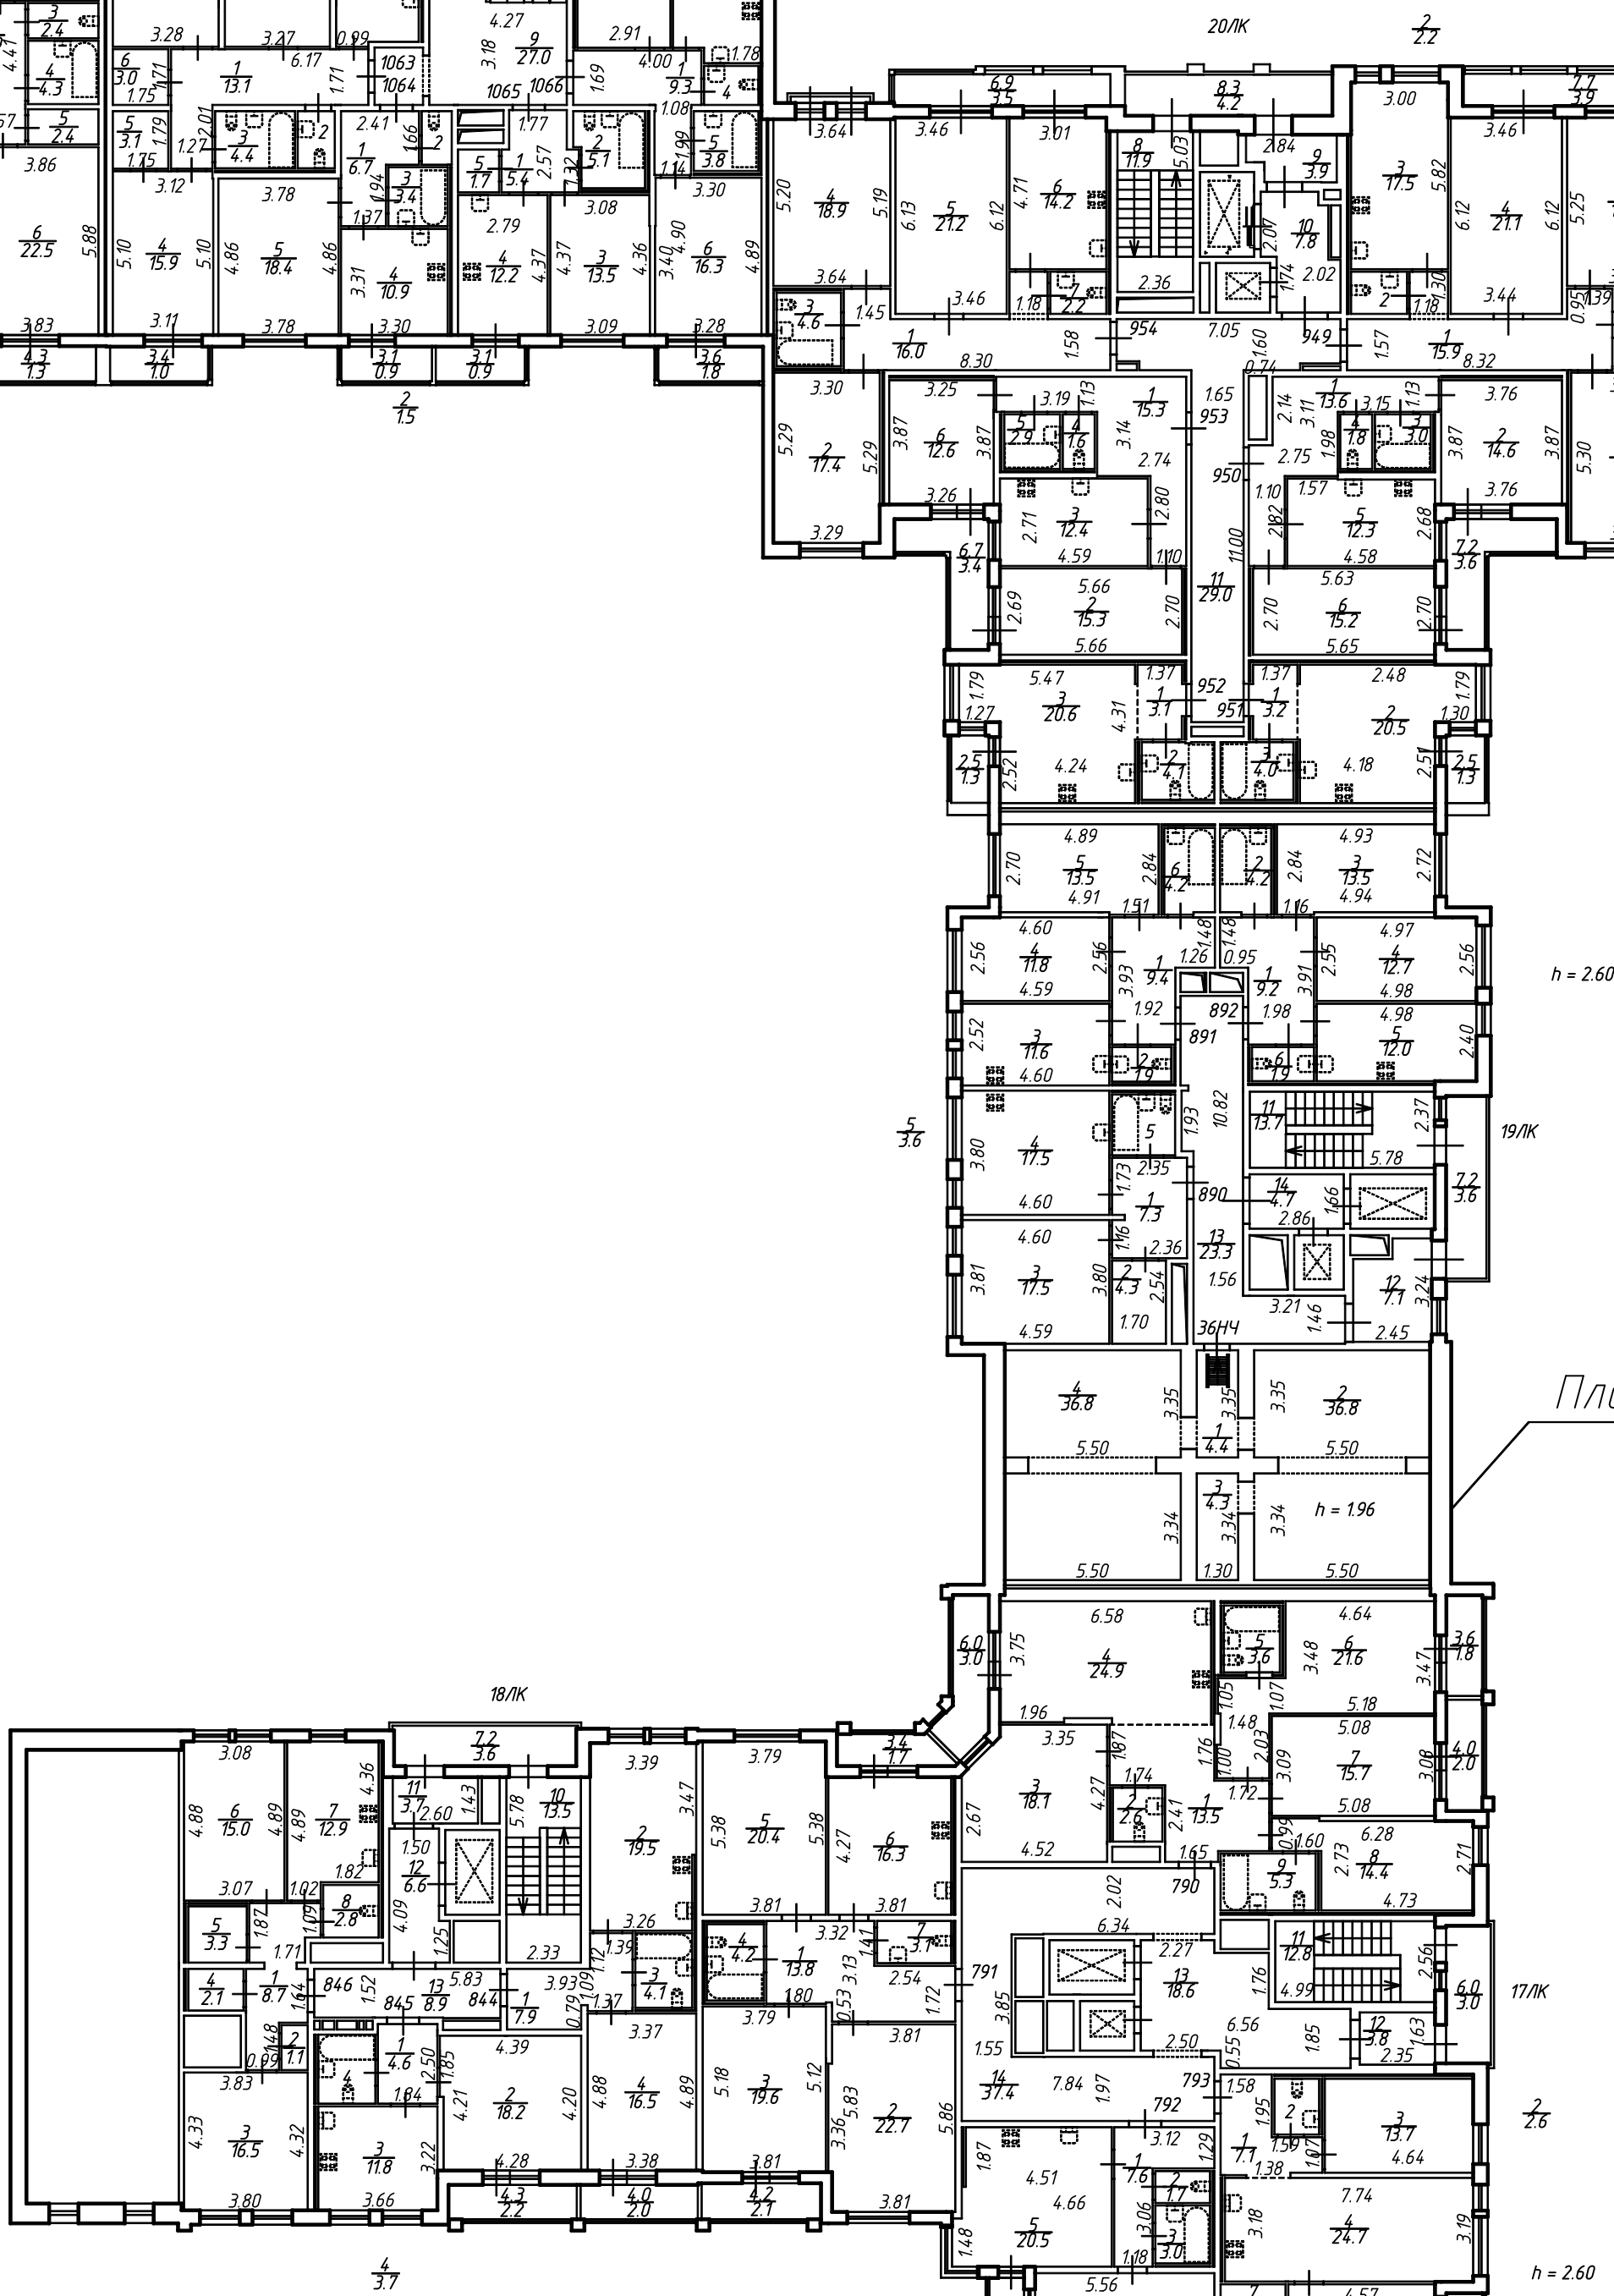

План технического этажа

План 3 этажа

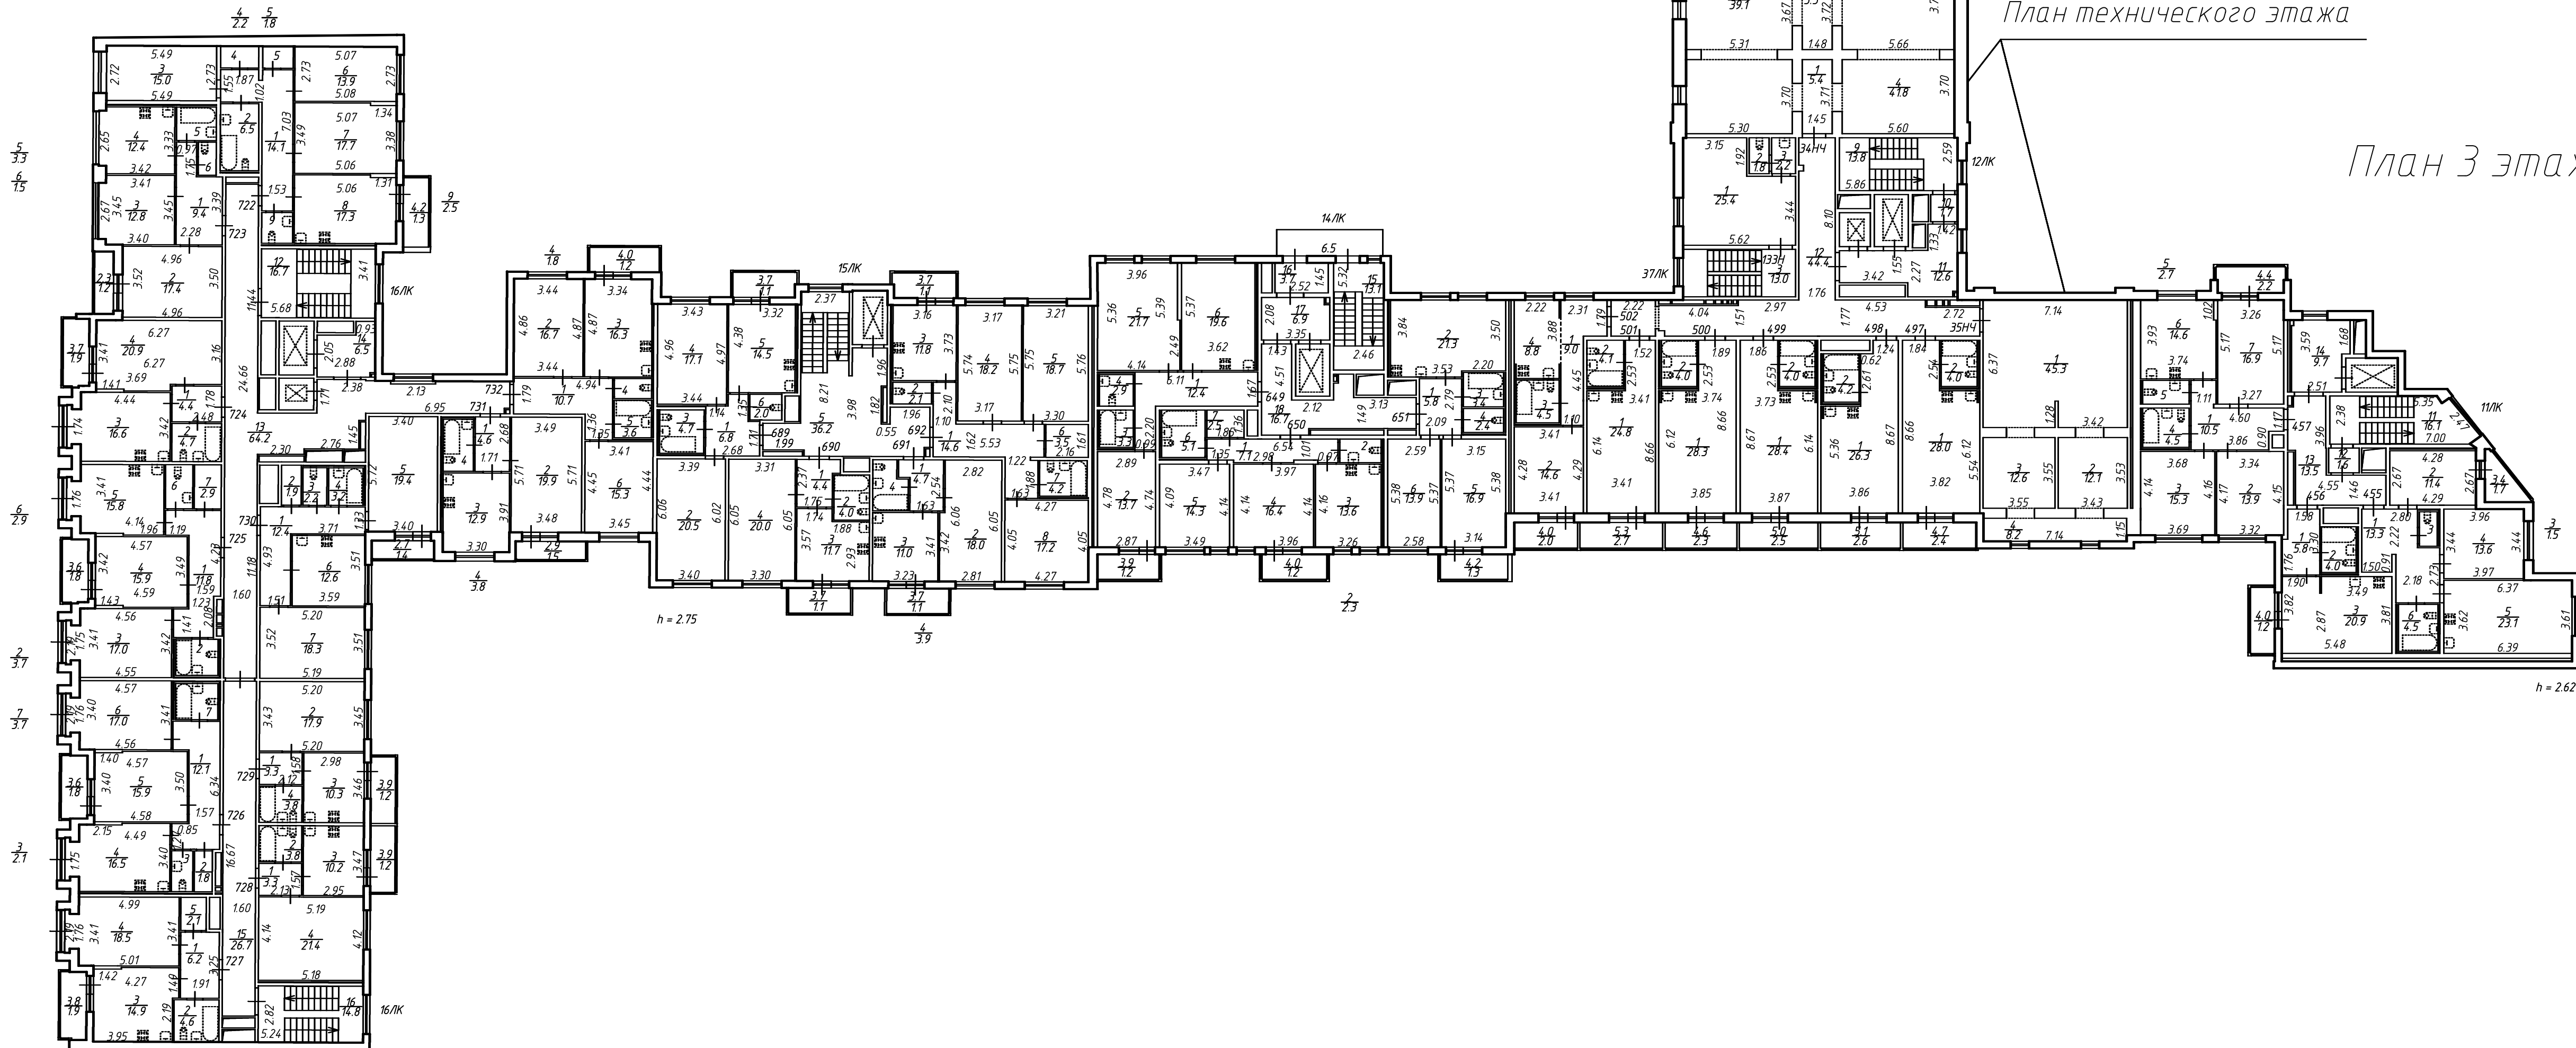

План 3 этажа



ООО "СТУ "Архитектура"			
Лист 5	План 2 - 3 и технического этажа		Исполн
Лист 10	части строения по адресу: Российская Федерация, Санкт-Петербург, проспекты Мира, Советского, бульвары Ломоносовский, Росткина, дом 77, строение 1		Исполн
Дата	Исполнитель	Фамилия И.О.	Подпись
20.03.2022	Генеральный директор	Сергей Р.В.	