


План 14 этажа и мезонина

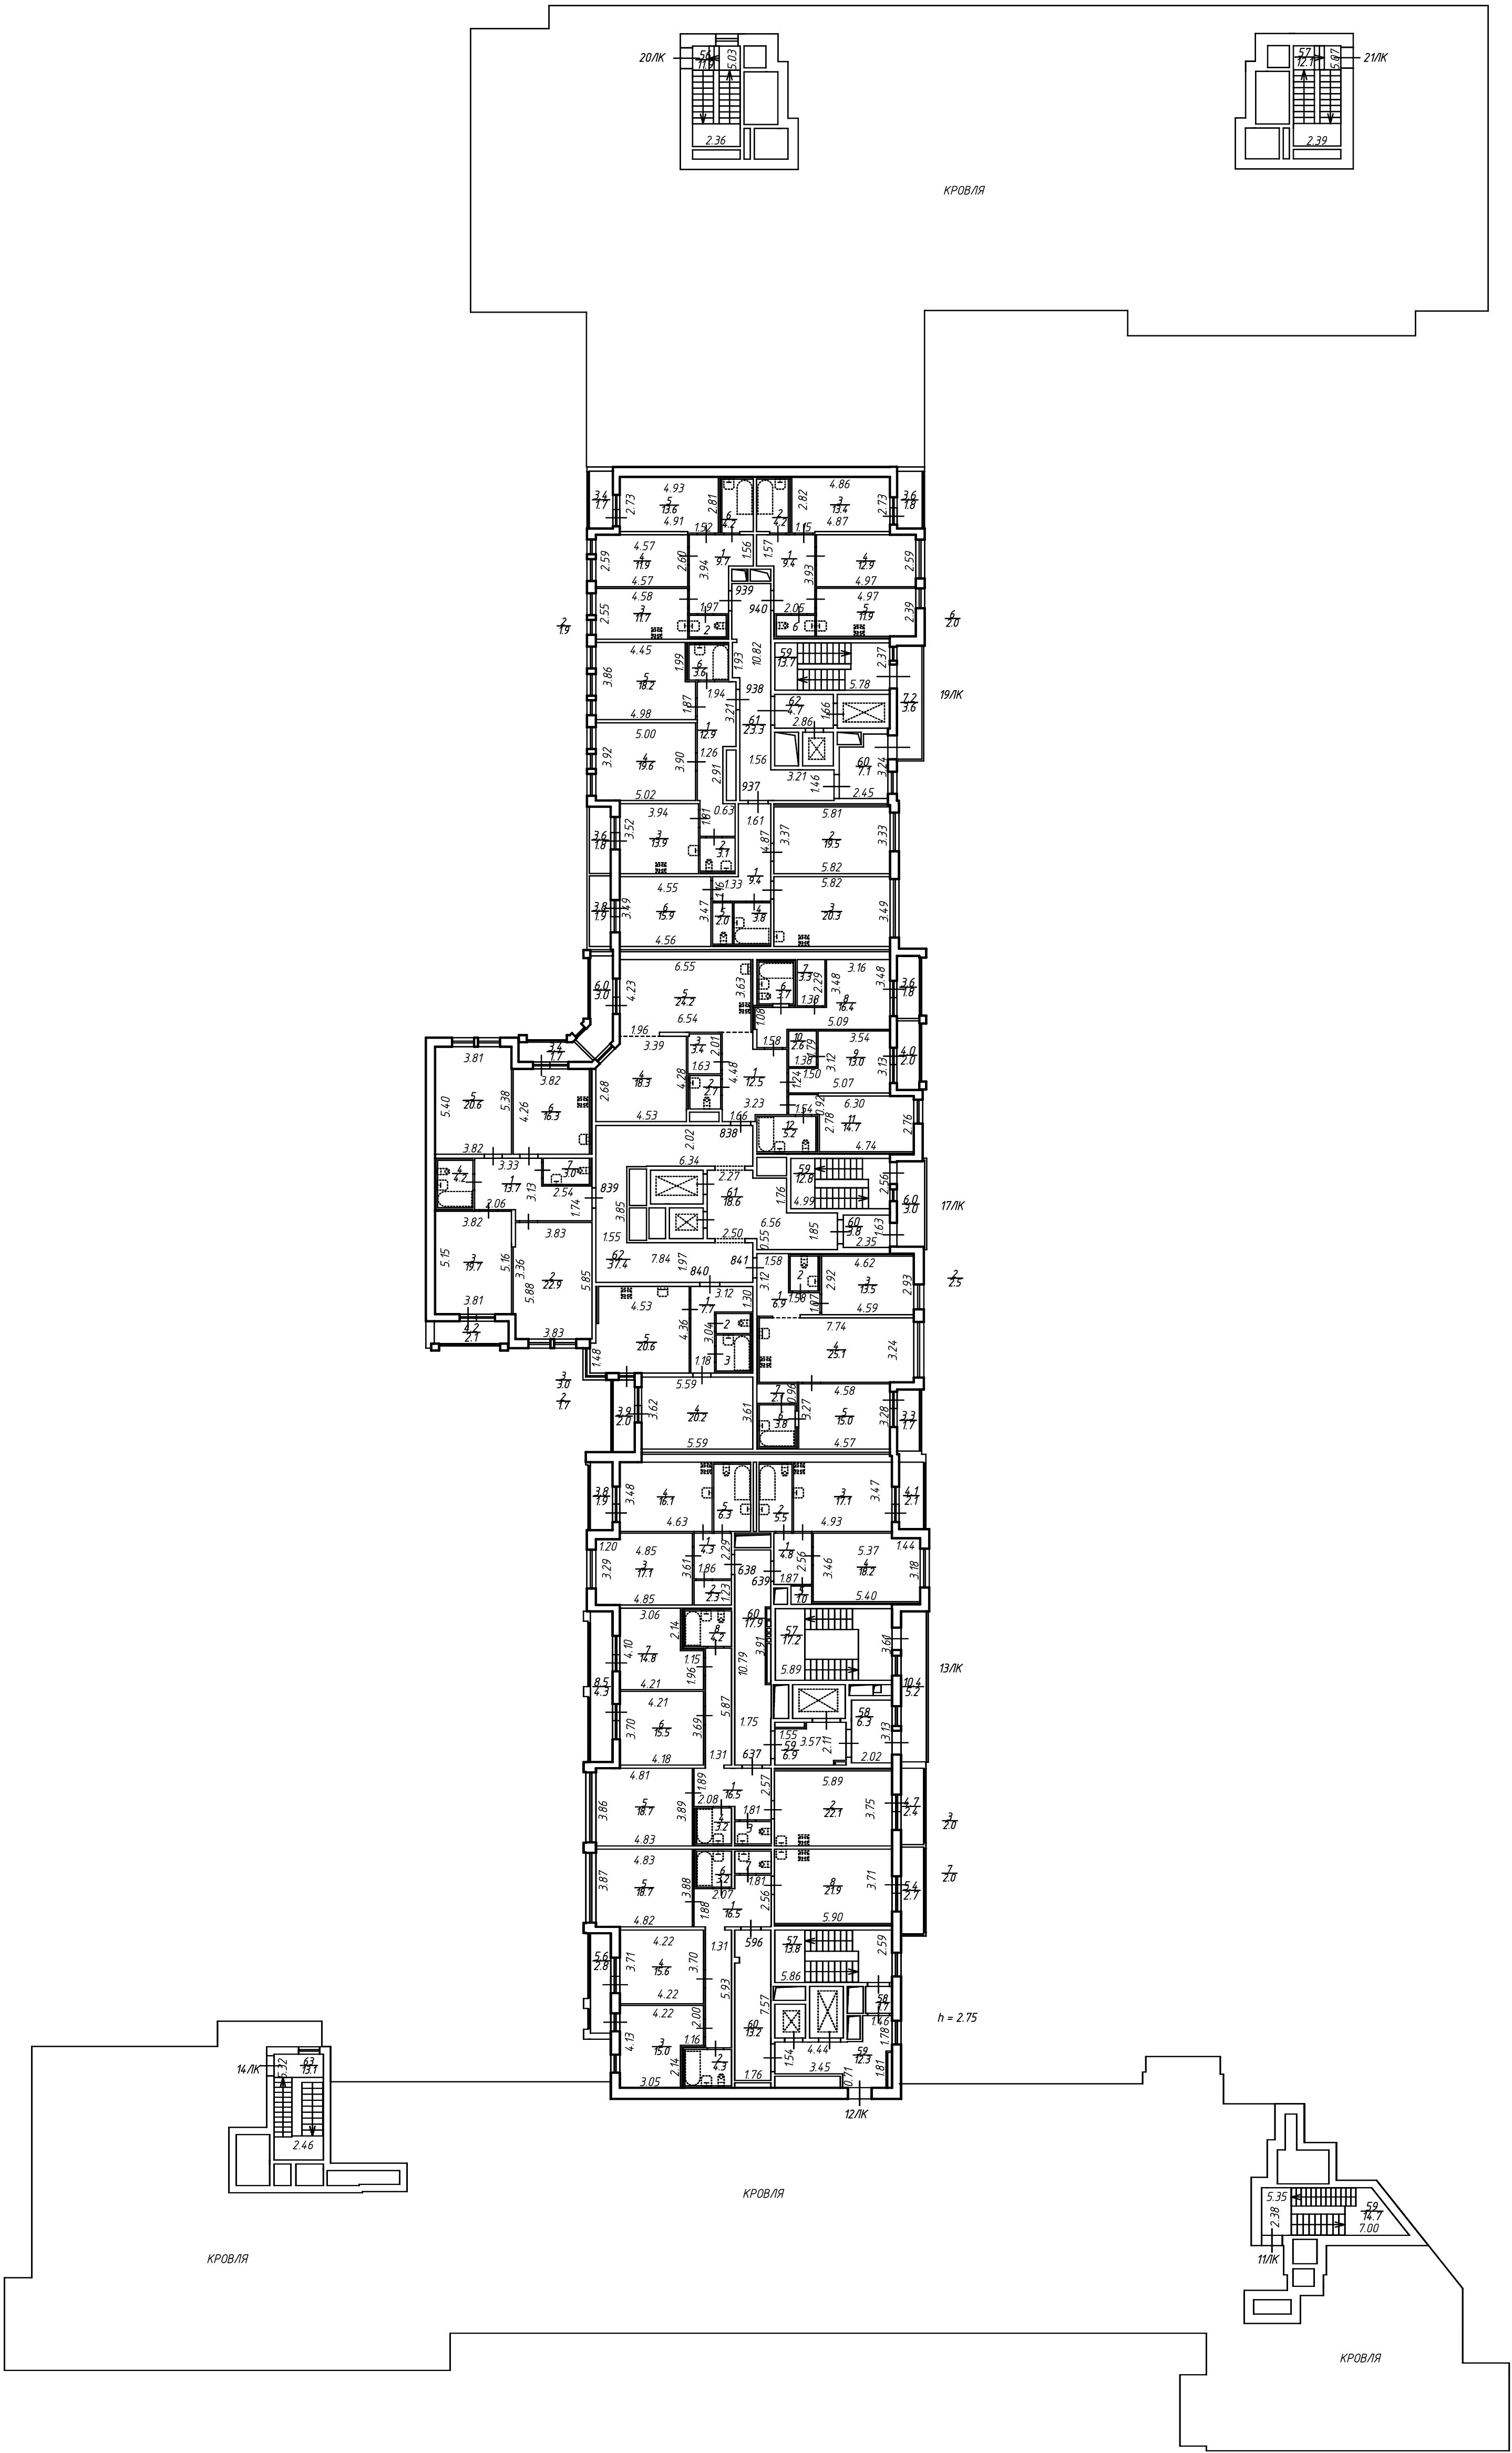

ООО "ИСКУ-Арсенал"			
Лист 17	План 14 этажа и мезонина	Масштаб	1:200
