


План подвала

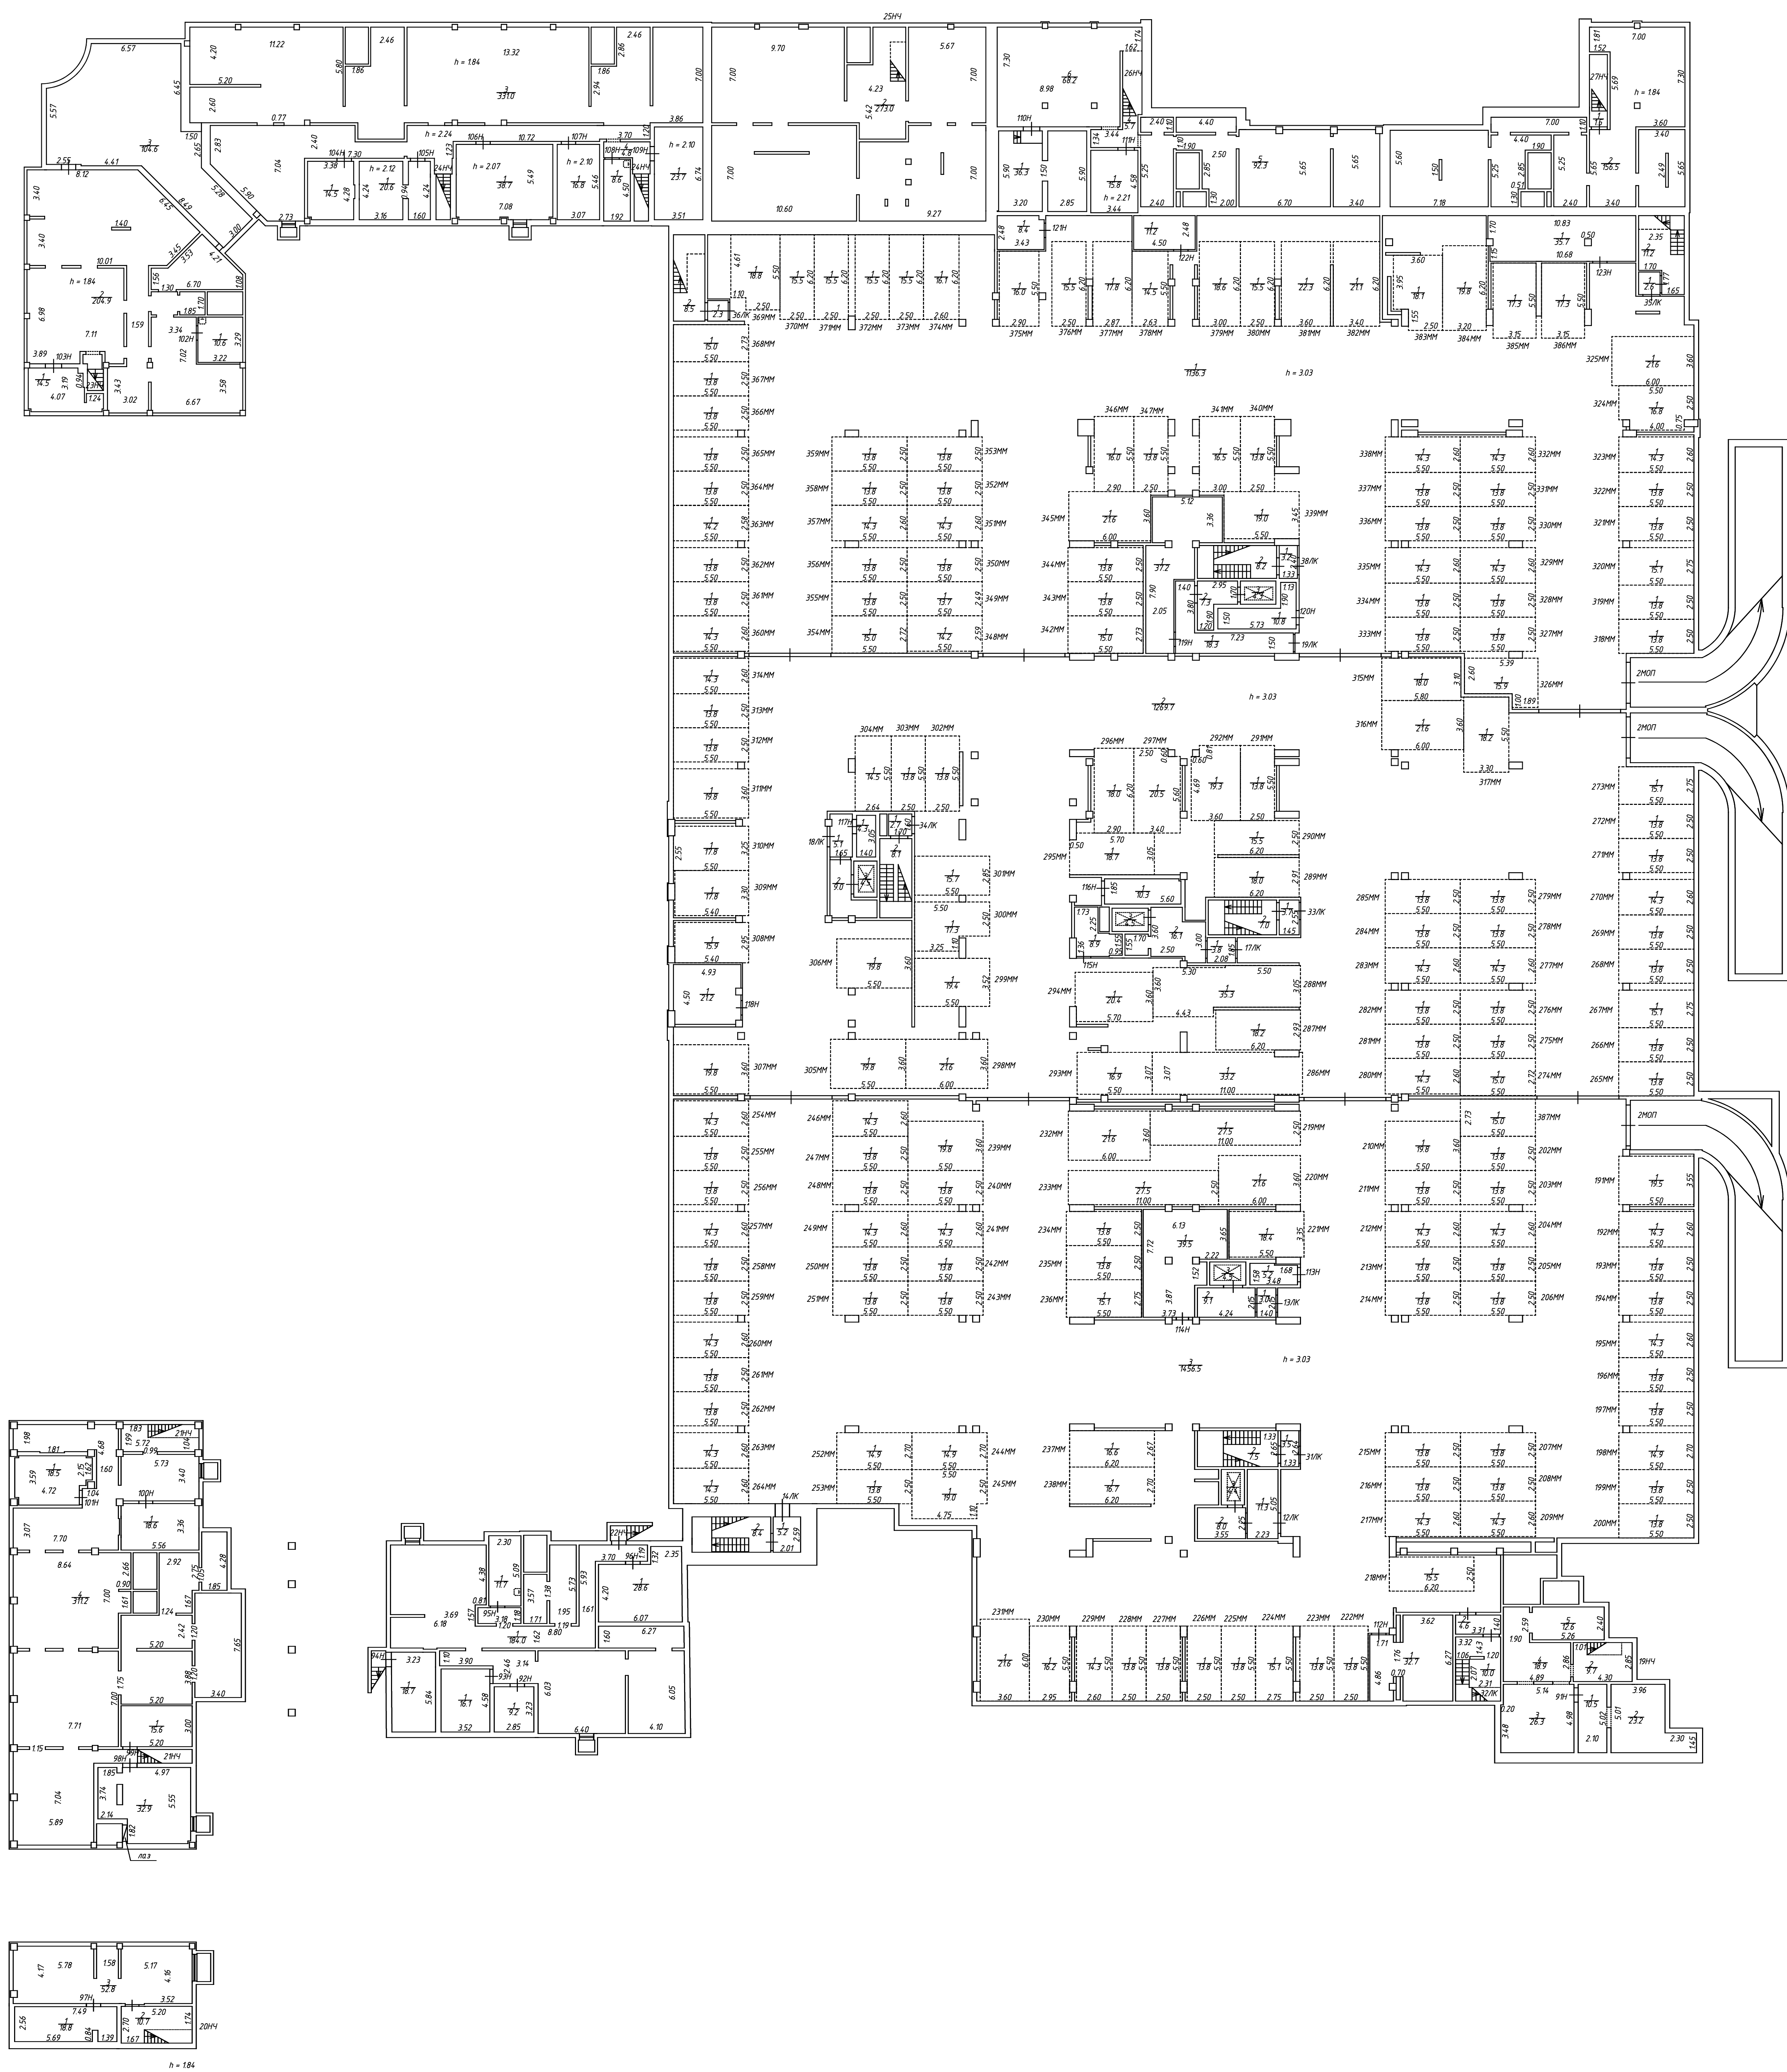

000 "ЦСКУ "Арсенал"		
Лист 1	План подел по адресу: Российская Федерация, Санкт-Петербург, муниципальное образование: Сангачинское. Близкий Сангачинский проспект, дом 7, строение 2	Масштаб 1:200
Листов 20		
Дата	Исполнитель	Подпись
28.03.2017	Генеральный директор	Сергеев С.В.